

COMUNE DI ALBANO LAZIALE
PROVINCIA DI ROMA

OGGETTO: Installazioni natalizie 2019
UBICAZIONE: Città di Albano Laziale
COMMITENZA: Comune di Albano Laziale

ELABORATO GRAFICO


Il Progettista

Arch. Ombretta Renzi


Il Committente

Comune Albano Laziale

<small>Arch. Ombretta Renzi Via San'Antonio, 72 06041 Albano - Roma tel./fax 06-9142275 cellulare 339-2212019 www.ombrettarenzi.it</small>	scala: ///	tav. n° 01	data ottobre 2019
--	---------------	---------------	----------------------

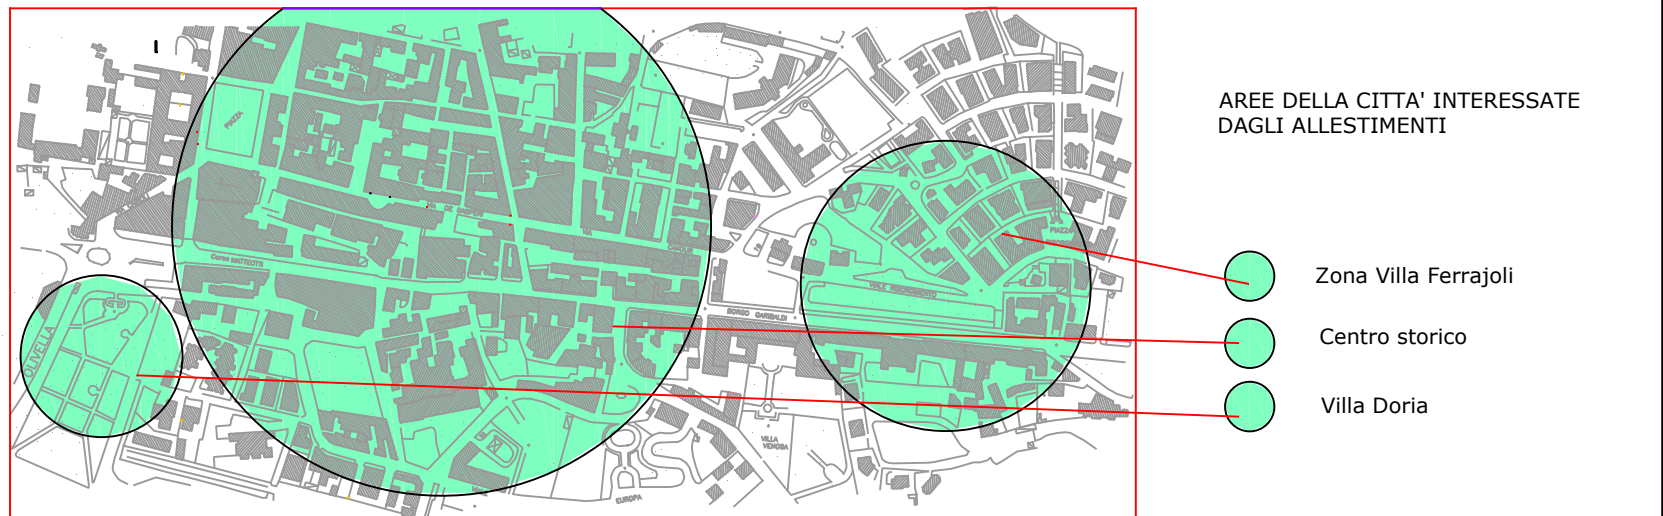


PLANIMETRIA DI RIFERIMENTO CITTÀ DI ALBANO LAZIALE

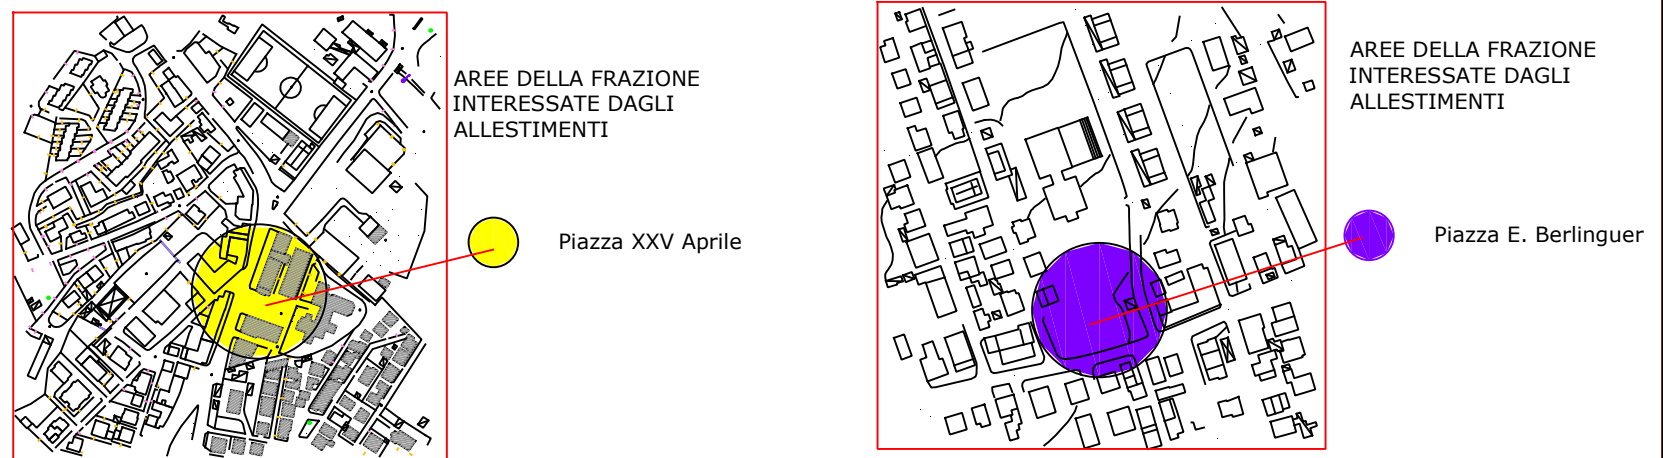


PLANIMETRIA DI RIFERIMENTO FRAZIONE CECCHINA

PLANIMETRIA DI RIFERIMENTO FRAZIONE PAVONA

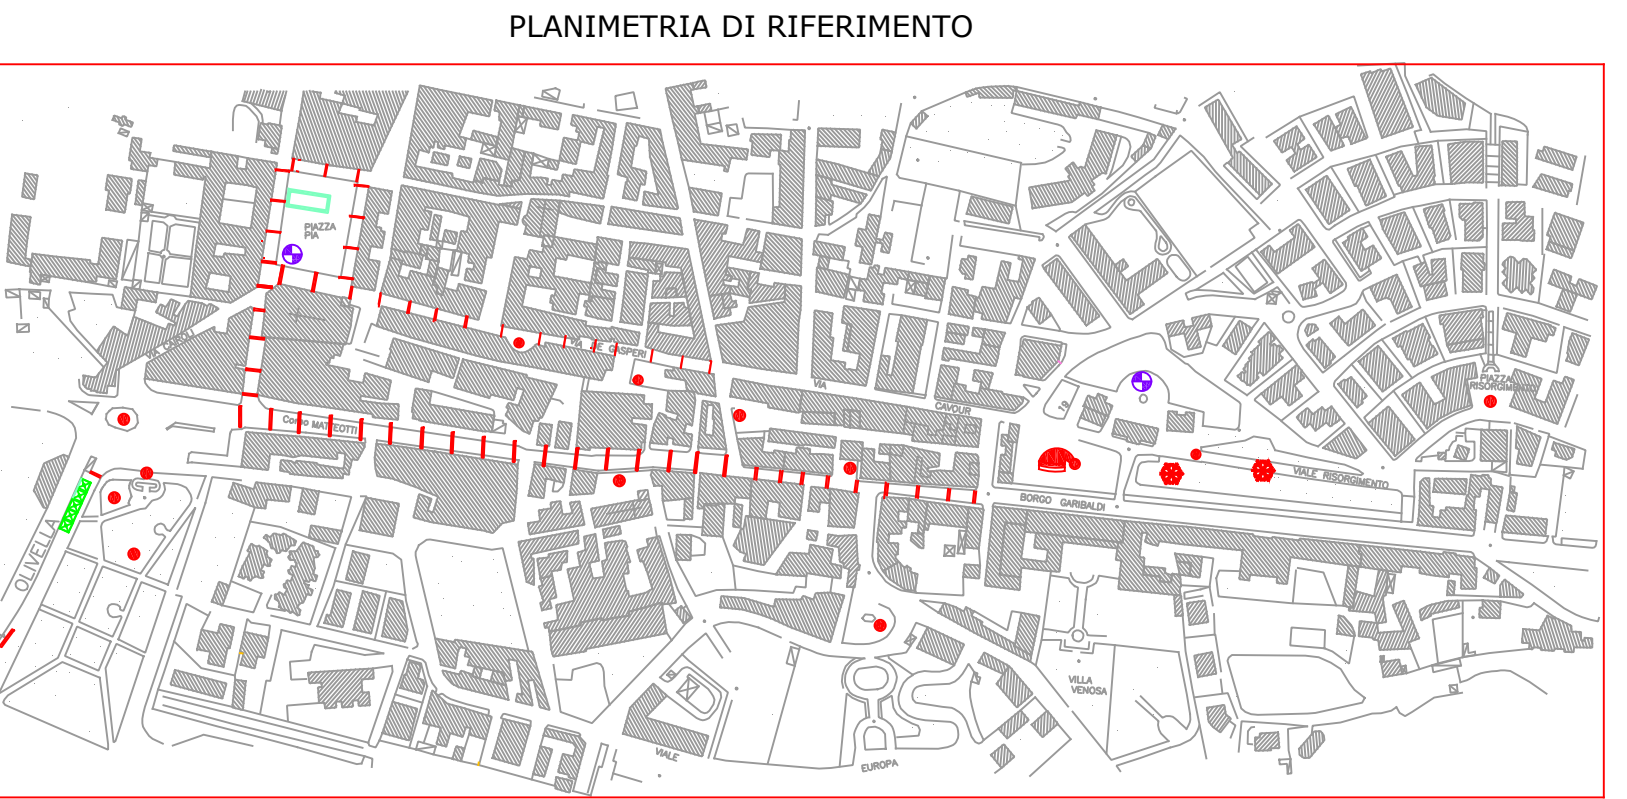

- LEGGENDA
- Luminarie
 - Installazioni natalizie
 - Biblioteca di babbo natale
 - Bosco incantato e villaggio degli elfi
 - Mercato di Natale
 - Pista di Pattinaggio
 - Aree food

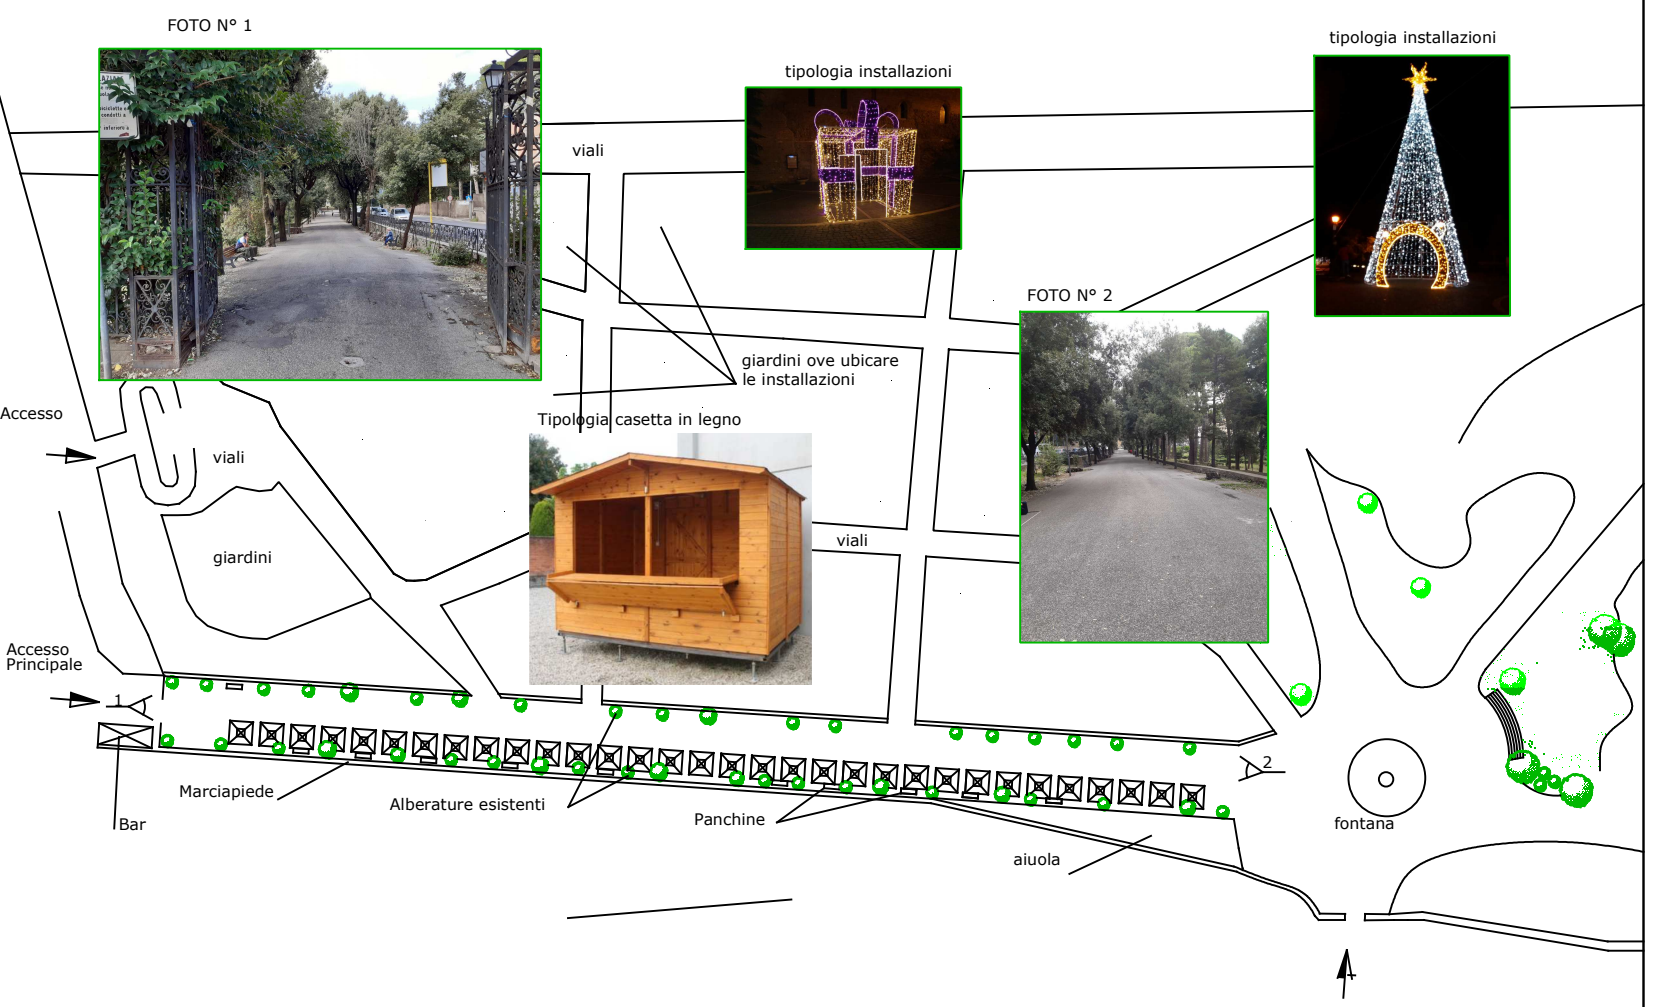

Ipostesi progettuale allestimento mercato di natale composto da n° 32 casette in legno dimensioni 3,00x3,00mt e individuazioni possibili aree per installazioni natalizie

