




Dettagli Costruttivi Scala 1:20

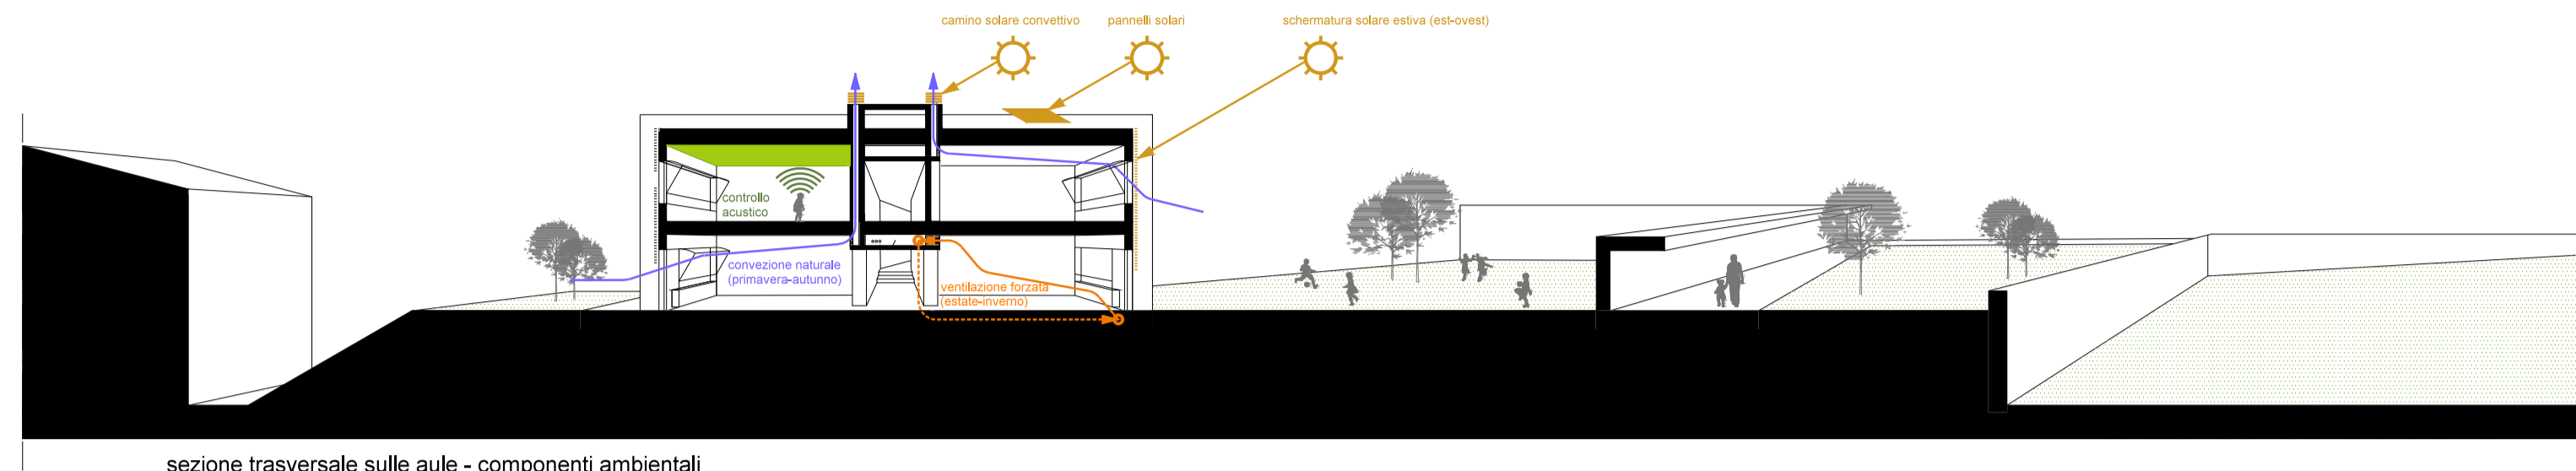

sezione trasversale sulle aule - componenti ambientali

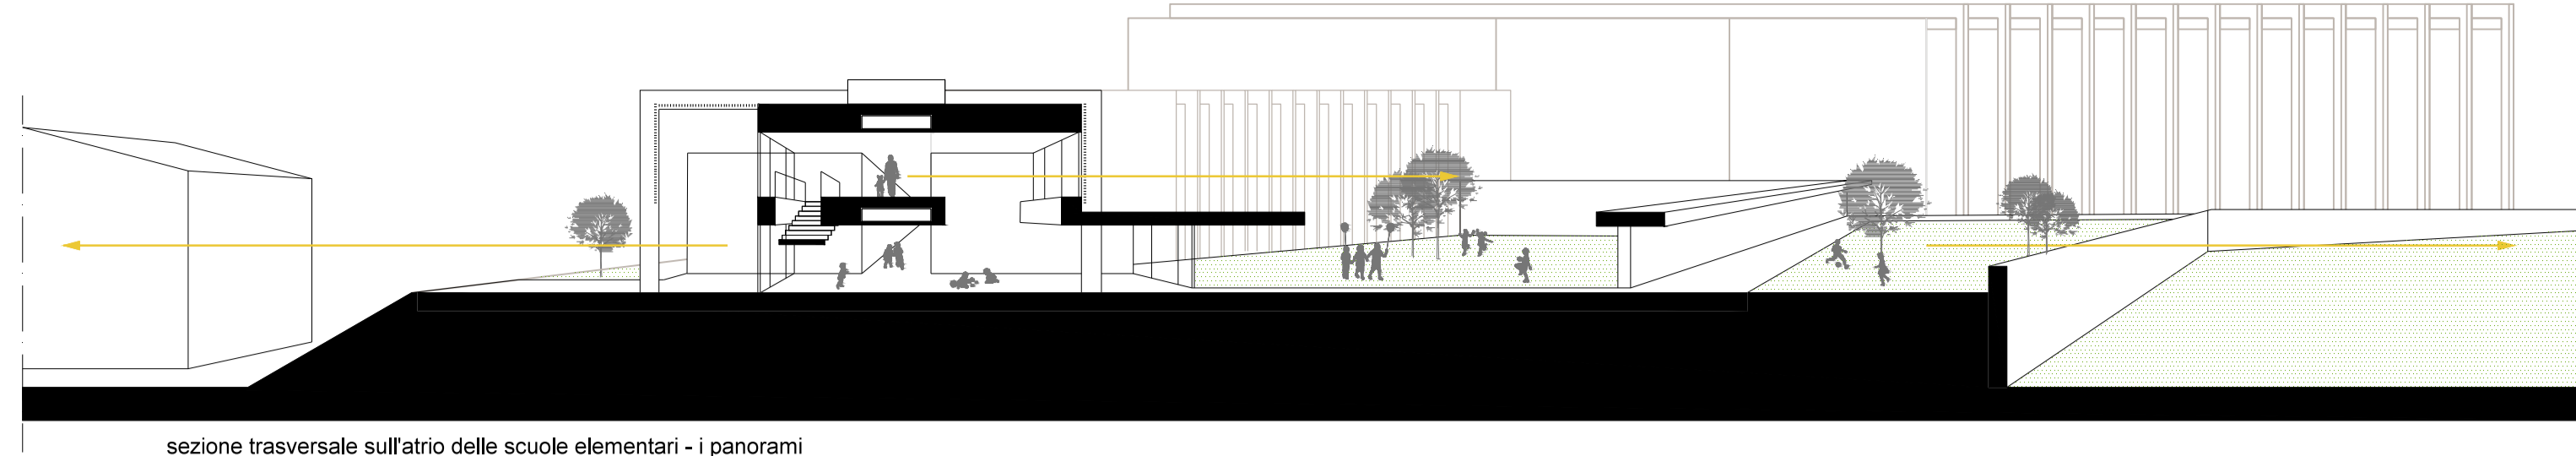

Visualizzazione del complesso da via Giuseppe Rossini

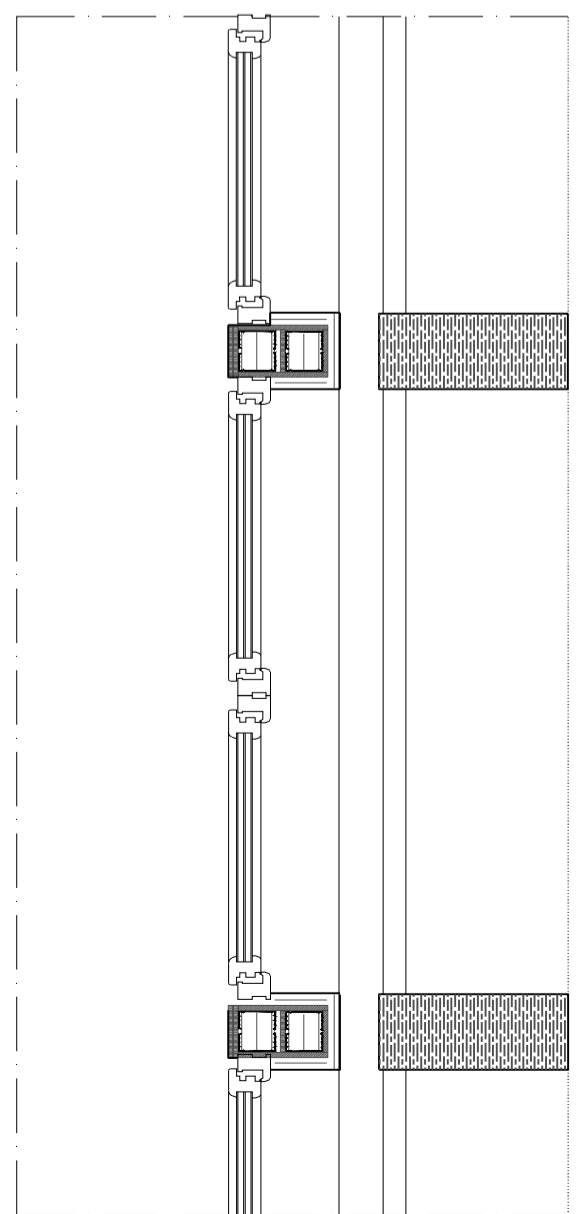

Visualizzazione interno scuola dell'infanzia



Visualizzazione dell'atrio di ingresso della scuola primaria