



COPIA CONFORME
AL PROGETTO Definitivo
APPROVATO CON DELIBERA
N. 181 DEL 16 OTT 2017

CITTÀ DI ALBANO LAZIALE

(Città Metropolitana di Roma Capitale)
SETTORE V TECNICO

ADEGUAMENTO FUNZIONALE DELL'IMPIANTO SPORTIVO
POLIVALENTE ESISTENTE – CAMPO DI CALCIO E PISTA DI
ATLETICA LEGGERA – DEL COMUNE DI ALBANO LAZIALE,
LOCALITÀ CECCHINA, VIALE SPAGNA

PROGETTO DEFINITIVO-ESECUTIVO



CITTÀ DI ALBANO LAZIALE
SETTORE V TECNICO LL.PP.
Responsabile Unico del Procedimento
Arch. I. Andrea Giudice

Tav. 6b

ELABORATO GRAFICO
Spogliatoi e servizi igienici esistenti

I PROGETTISTI:

Ing. Filippo Vittori




COLLABORATORI:

Arch. Jacopo Giacometti
Arch. J. Francesco Colucci


Data: giugno 2017

Legenda

- AREA DELL'INTERVENTO
- ▬ CORDONE DI MARCIA
- ⊙ TORRIONI - FIANCO
- ⊙ USCE
- ⊙ RECEPTION
- ⊙ CONDOLO
- ⊙ SALI DI PLUSTRUZIONE

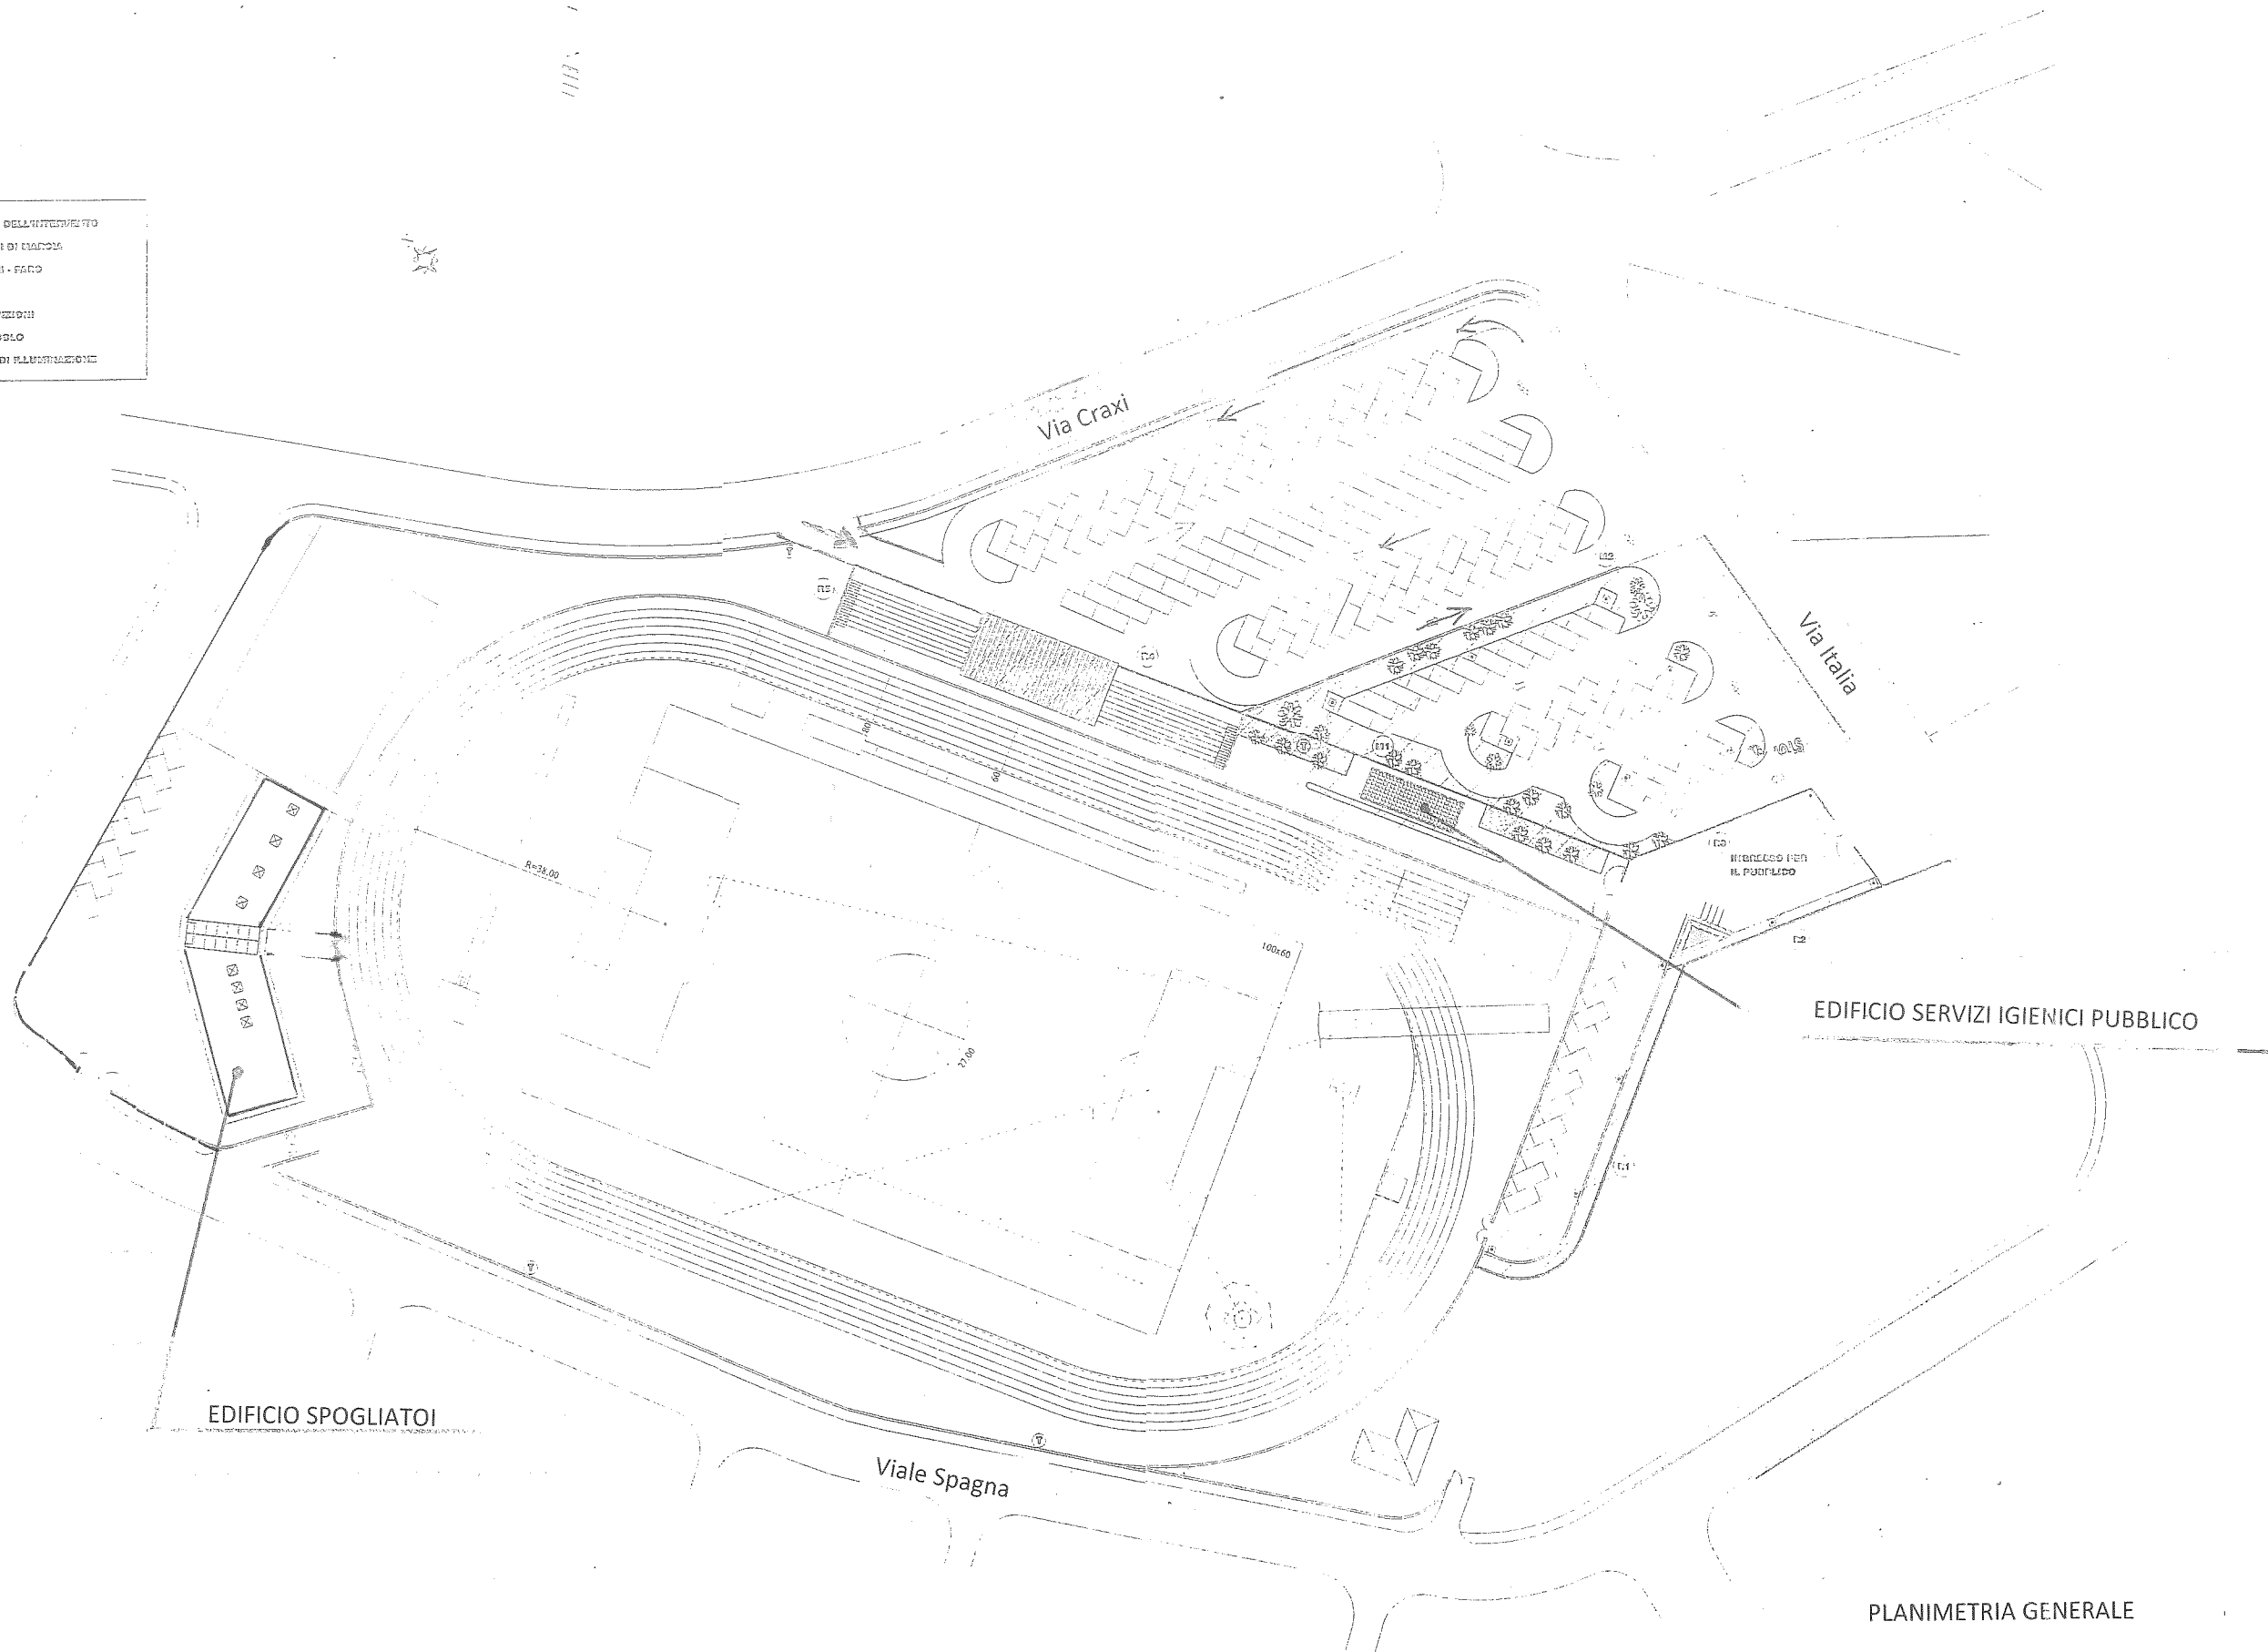



PLANIMETRIA GENERALE

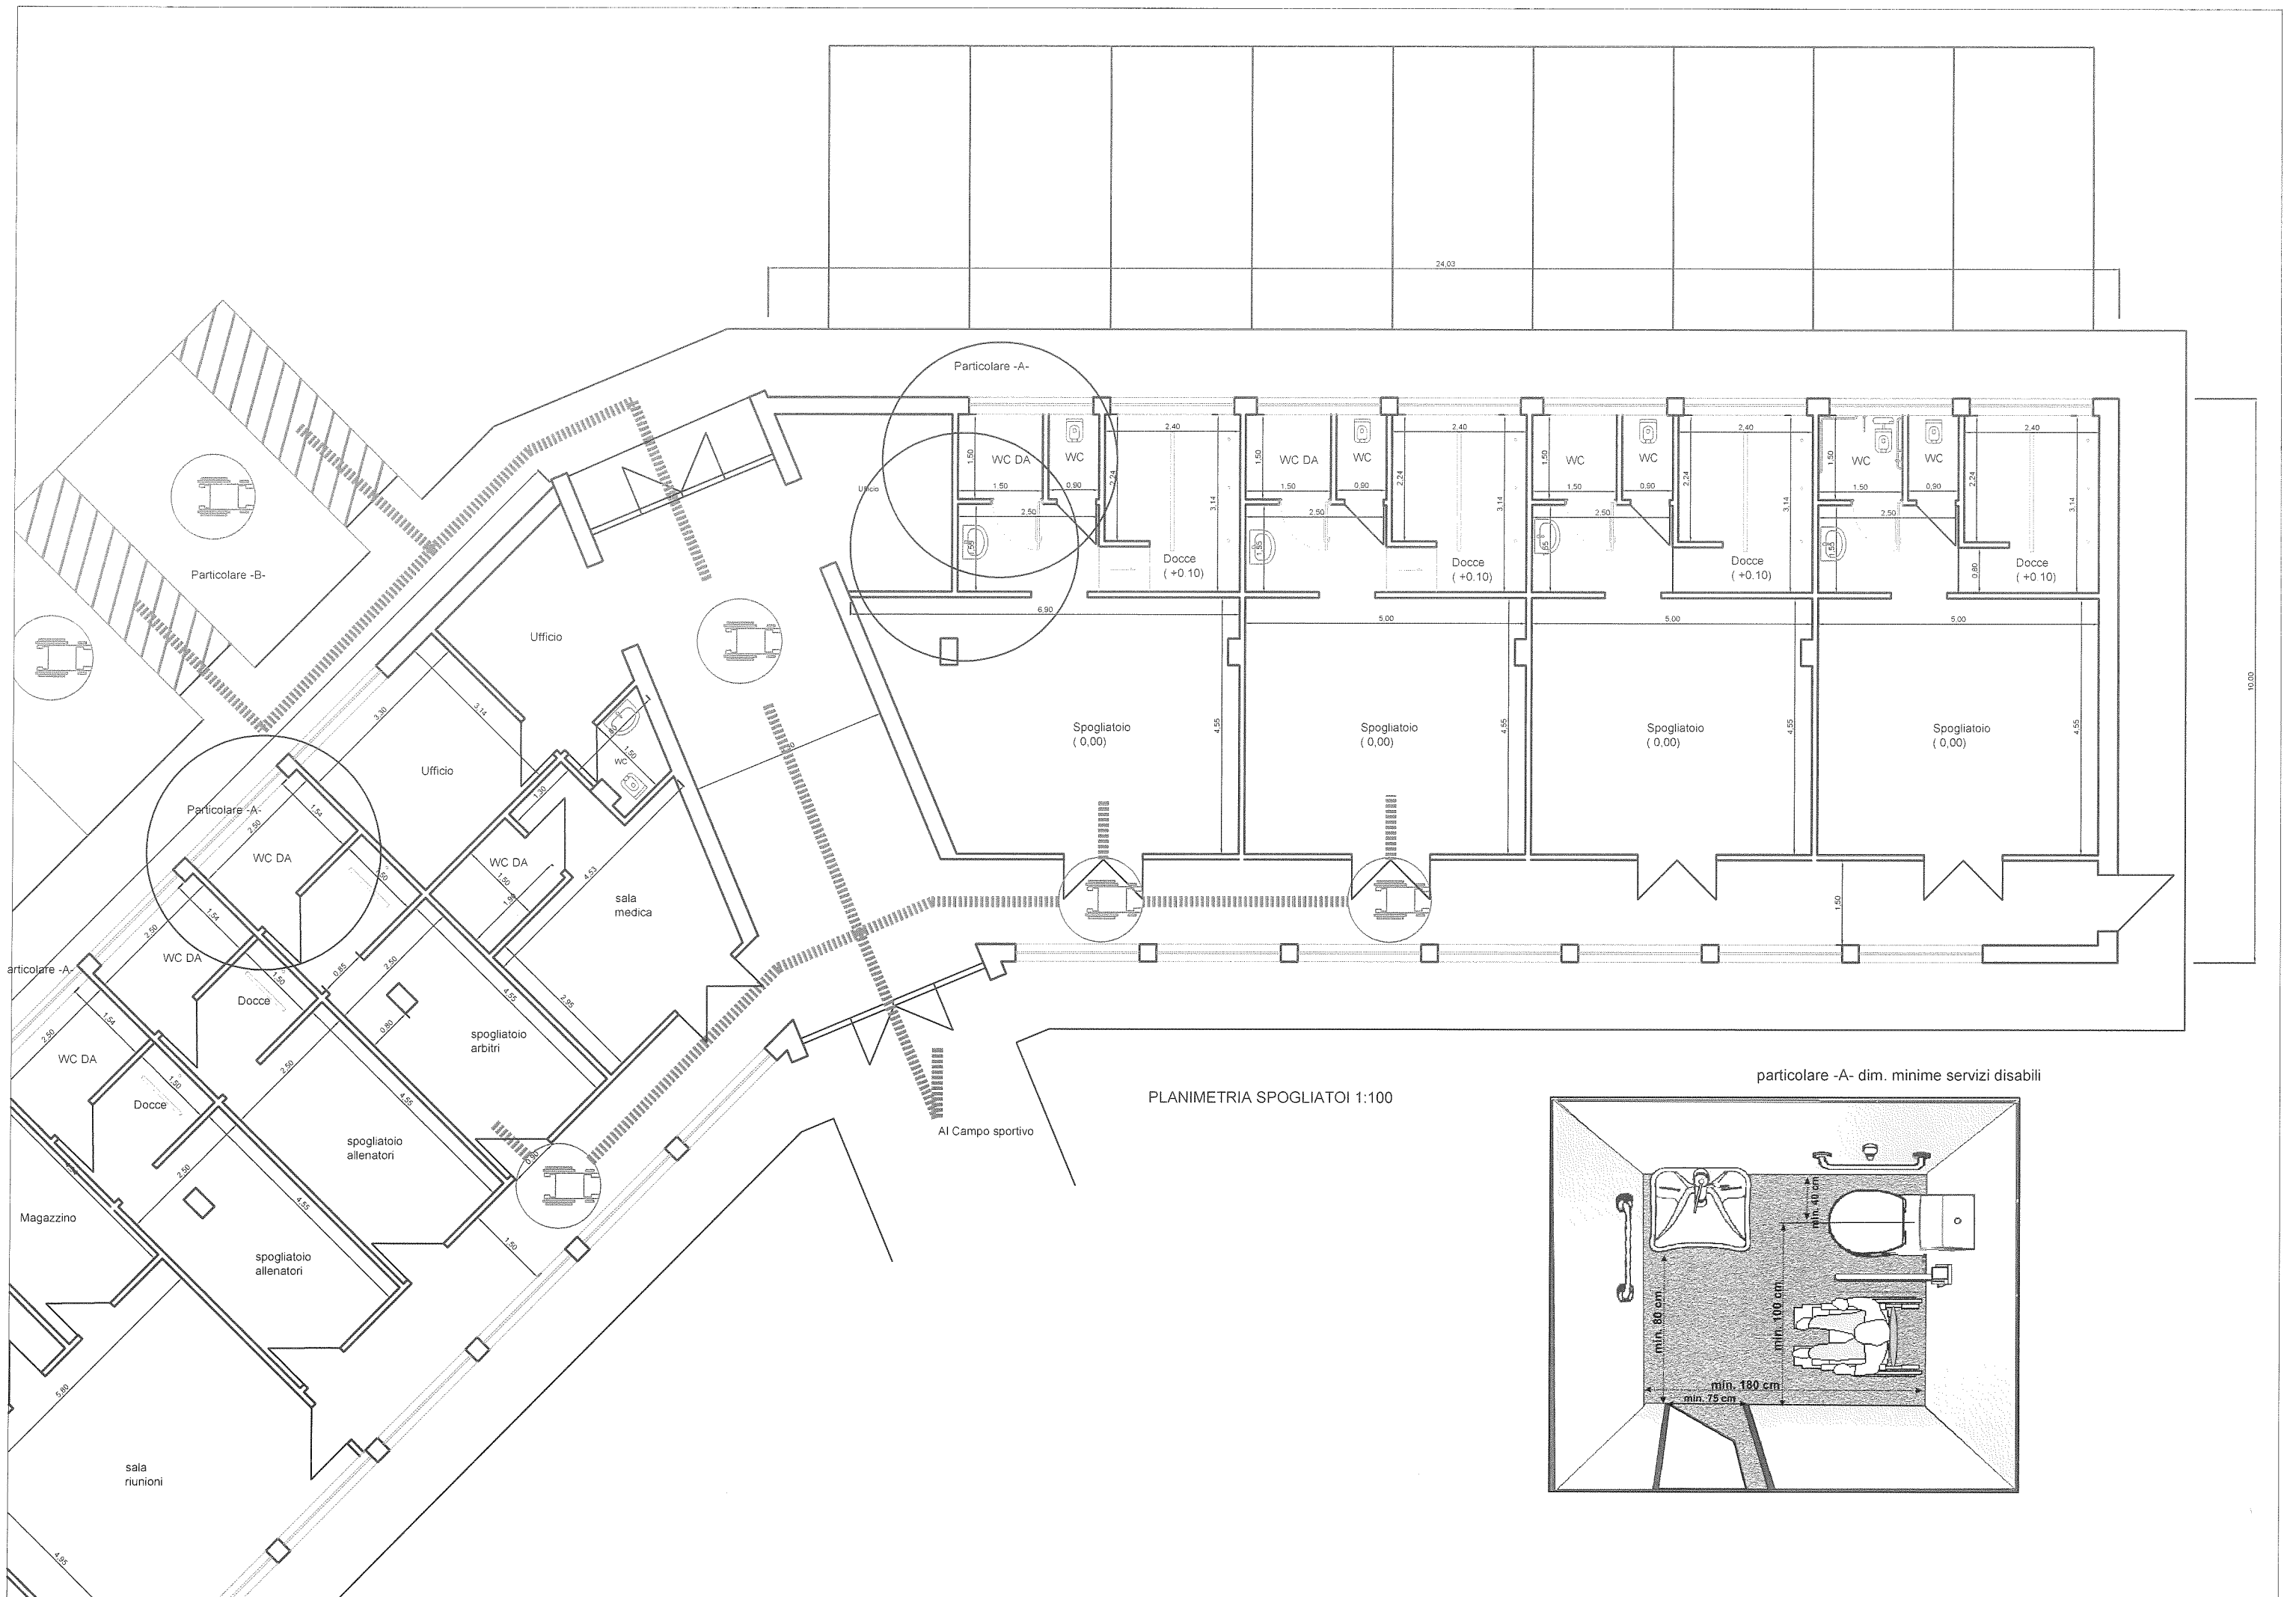

PLANIMETRIA SPOGLIATOI 1:100

particolare -A- dim. minime servizi disabili

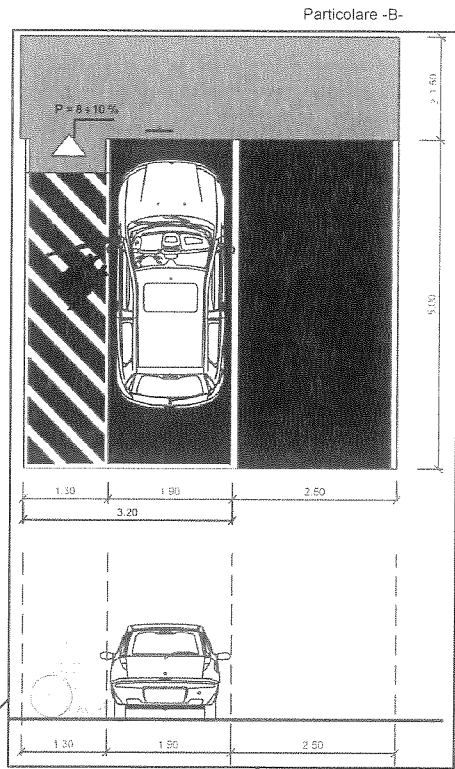

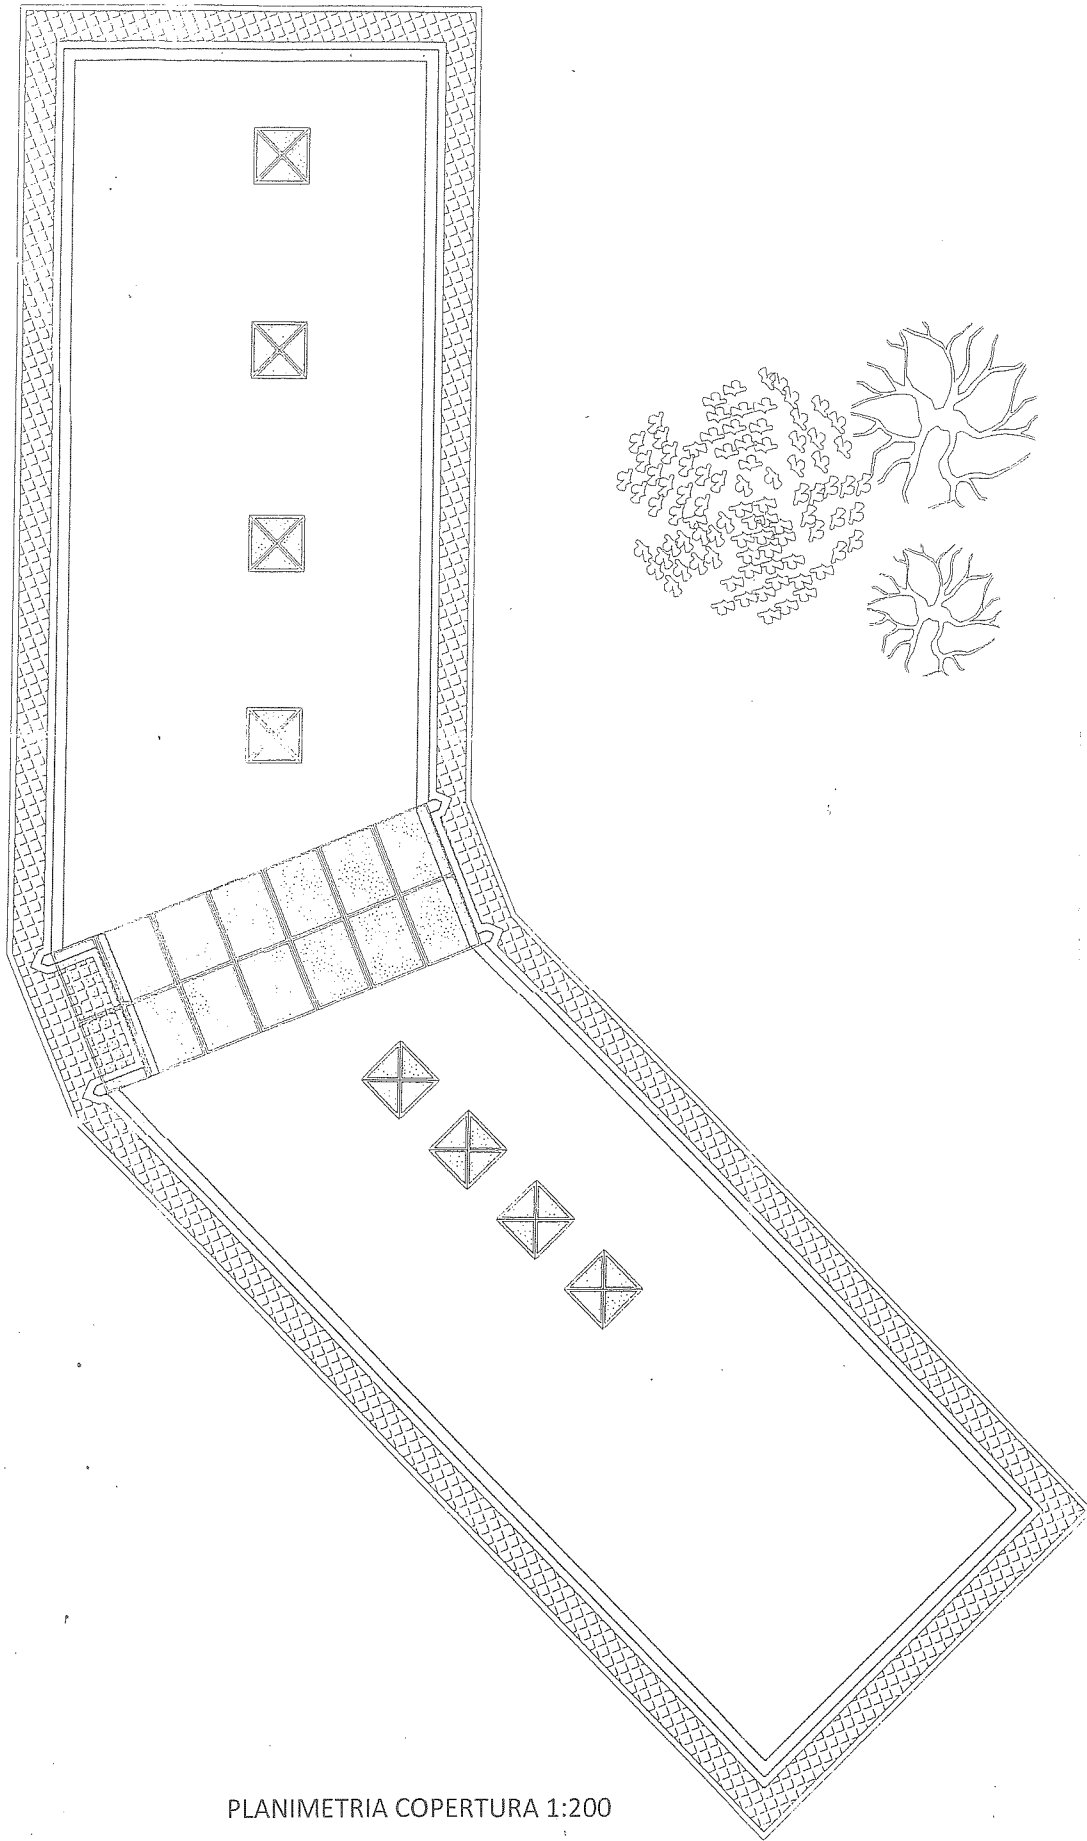

PLANIMETRIA COPERTURA 1:200

PIANTA BAGNI PER IL PUBBLICO scala 1:50

