


Paesaggio agrario
di continuità

Paesaggio degli
insediamenti urbani

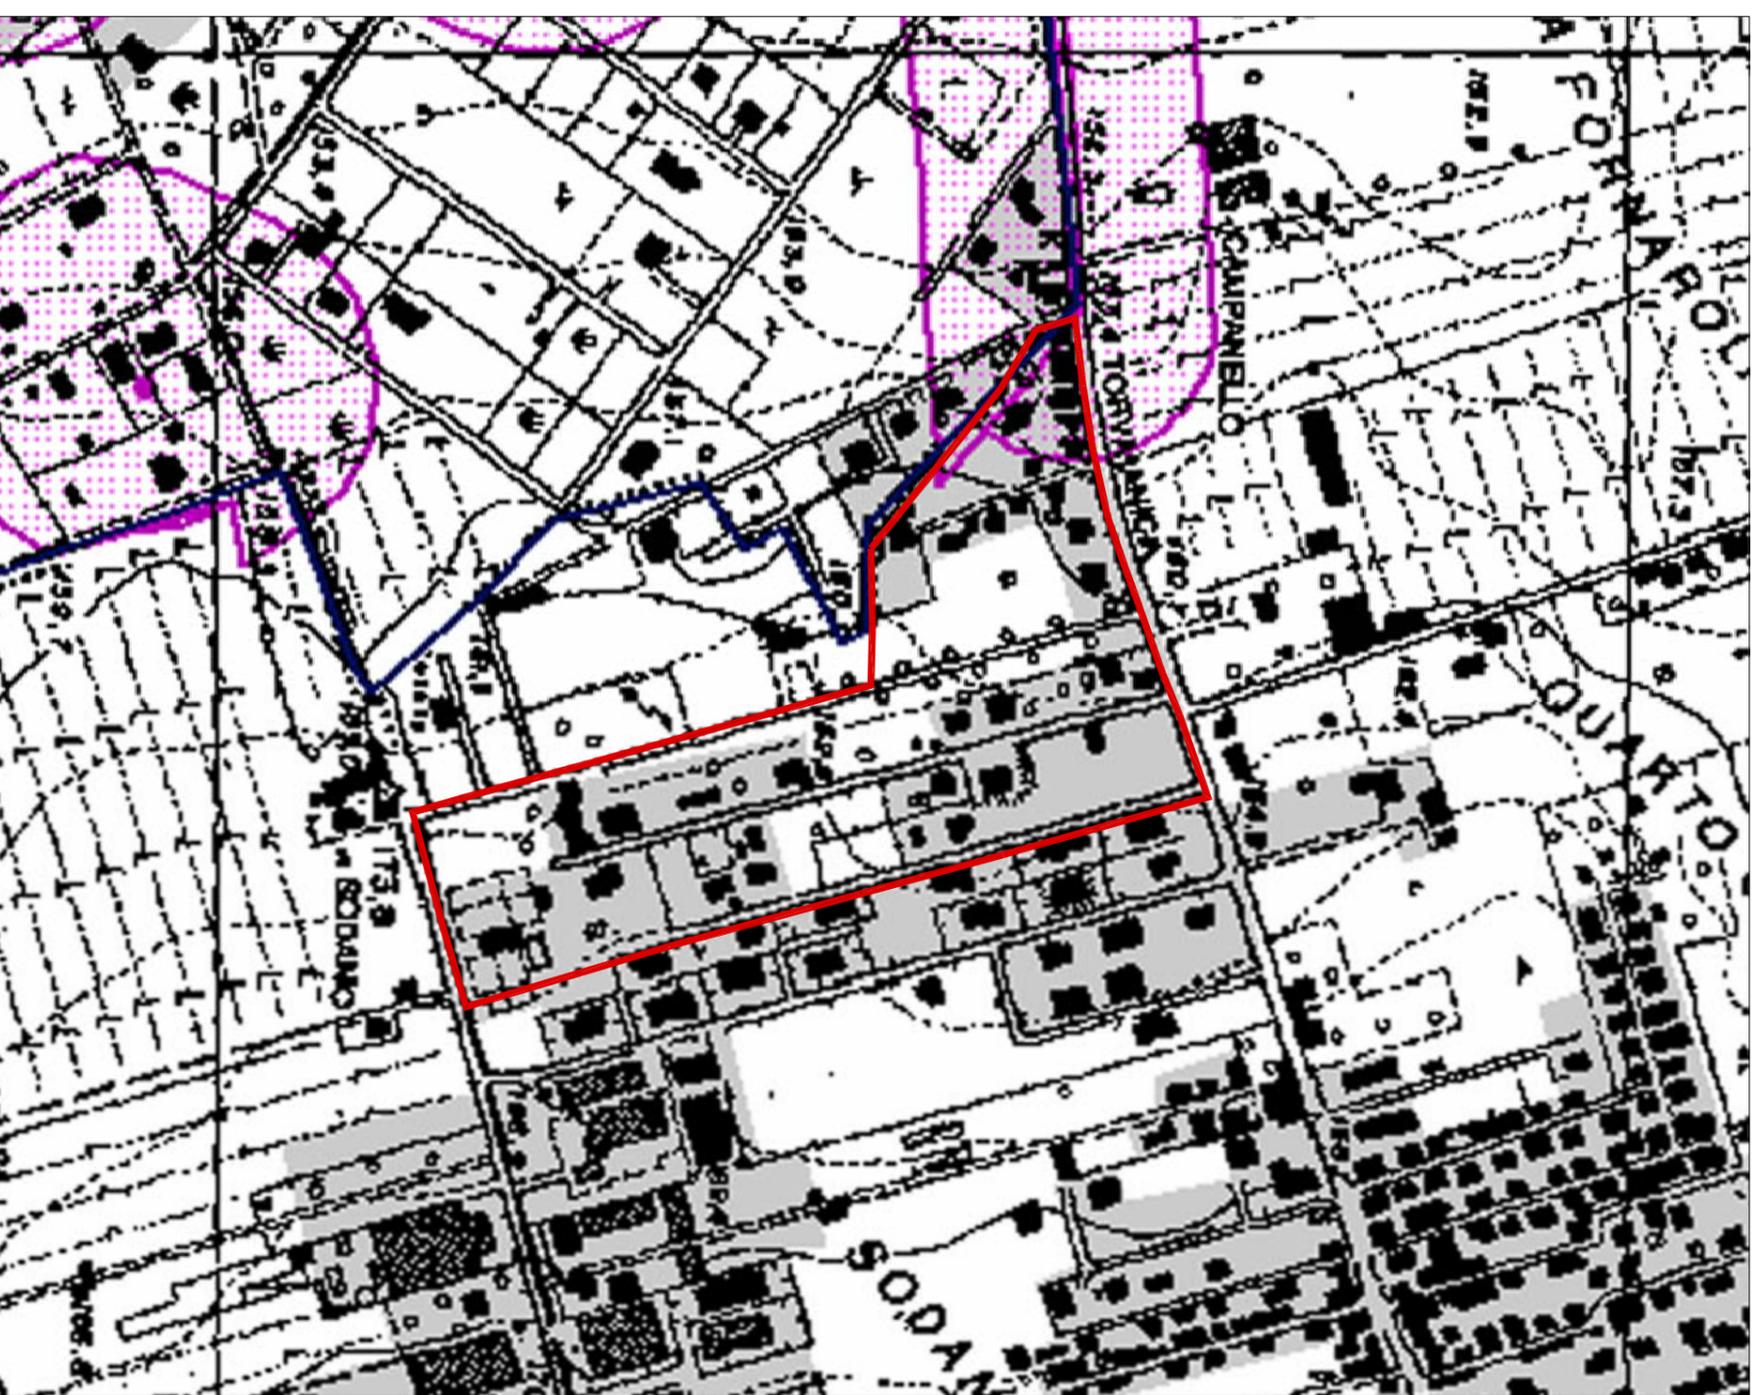

Aree Urbanizzate
di PTPR

Beni lineari di
interesse archeologico



COMUNE DI ALBANO LAZIALE
PROVINCIA DI ROMA
Responsabile del Procedimento: geom. Angelo Andolfi

STUDIO3C
ARCHITETTURA URBANISTICA AMBIENTE
via Baldovini 136 00142 Roma mail@studio3c.eu

arch. Antonello Carotenuto
arch. Emilia Carotenuto
arch. Giulia Carotenuto

PERIMETRAZIONE DEI NUCLEI ABUSIVI
ai sensi della L.R. 28/80 e s.m.i.

C. INDIVIDUAZIONE SU PTPR - tav. A
D. INDIVIDUAZIONE SU PTPR - tav. B



1:5000

FEBBRAIO 2015

TAVOLA
C-D

ID. NUCLEO
1