

PNRR (M5C2 investimento 2.1) Rigenerazione Urbana
Realizzazione Orti Sociali inclusivi
CUP. D17H2100165001 - CIG. 9734580D88

OGGETTO: **ORTI SOCIALI INCLUSIVI**
Variante al progetto: Parere soprintendenza MIC 0014584 - P del 14.07.2023



COMMITTENTE: Città di Albano Laziale
Città Metropolitana di Roma Capitale
Settore V - Lavori Pubblici - Manutenzioni - Patrimonio

PROGETTISTA: Arch. Alessio Petecchia
Via della Nocetta, 109 00164 Roma (RM)
tel. 06.69331144
mail. alessio.petecchia@gmail.com

TITOLO DOCUMENTO: **RENDER**



ELABORATO: TAV. 04

SCALA:

Rev.	Data Emissione.	Descrizione	
0	29/04/2024	CONSEGNA DEFINITIVA	A. Petecchia

NOME	ELENCO ELABORATI GRAFICI	SCALA
A001	PLANIMETRIA CONI VISUALE	RAPP. F.S
A002	VISTE DI PROGETTO	RAPP. F.S

Proprietà e diritti del presente documento sono riservati - La riproduzione è vietata/Ownership and copyright are reserved - Reproduction is strictly forbidden

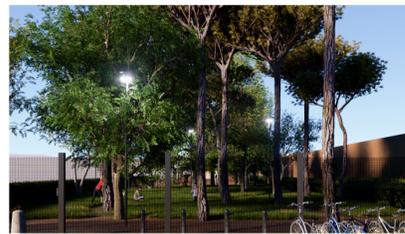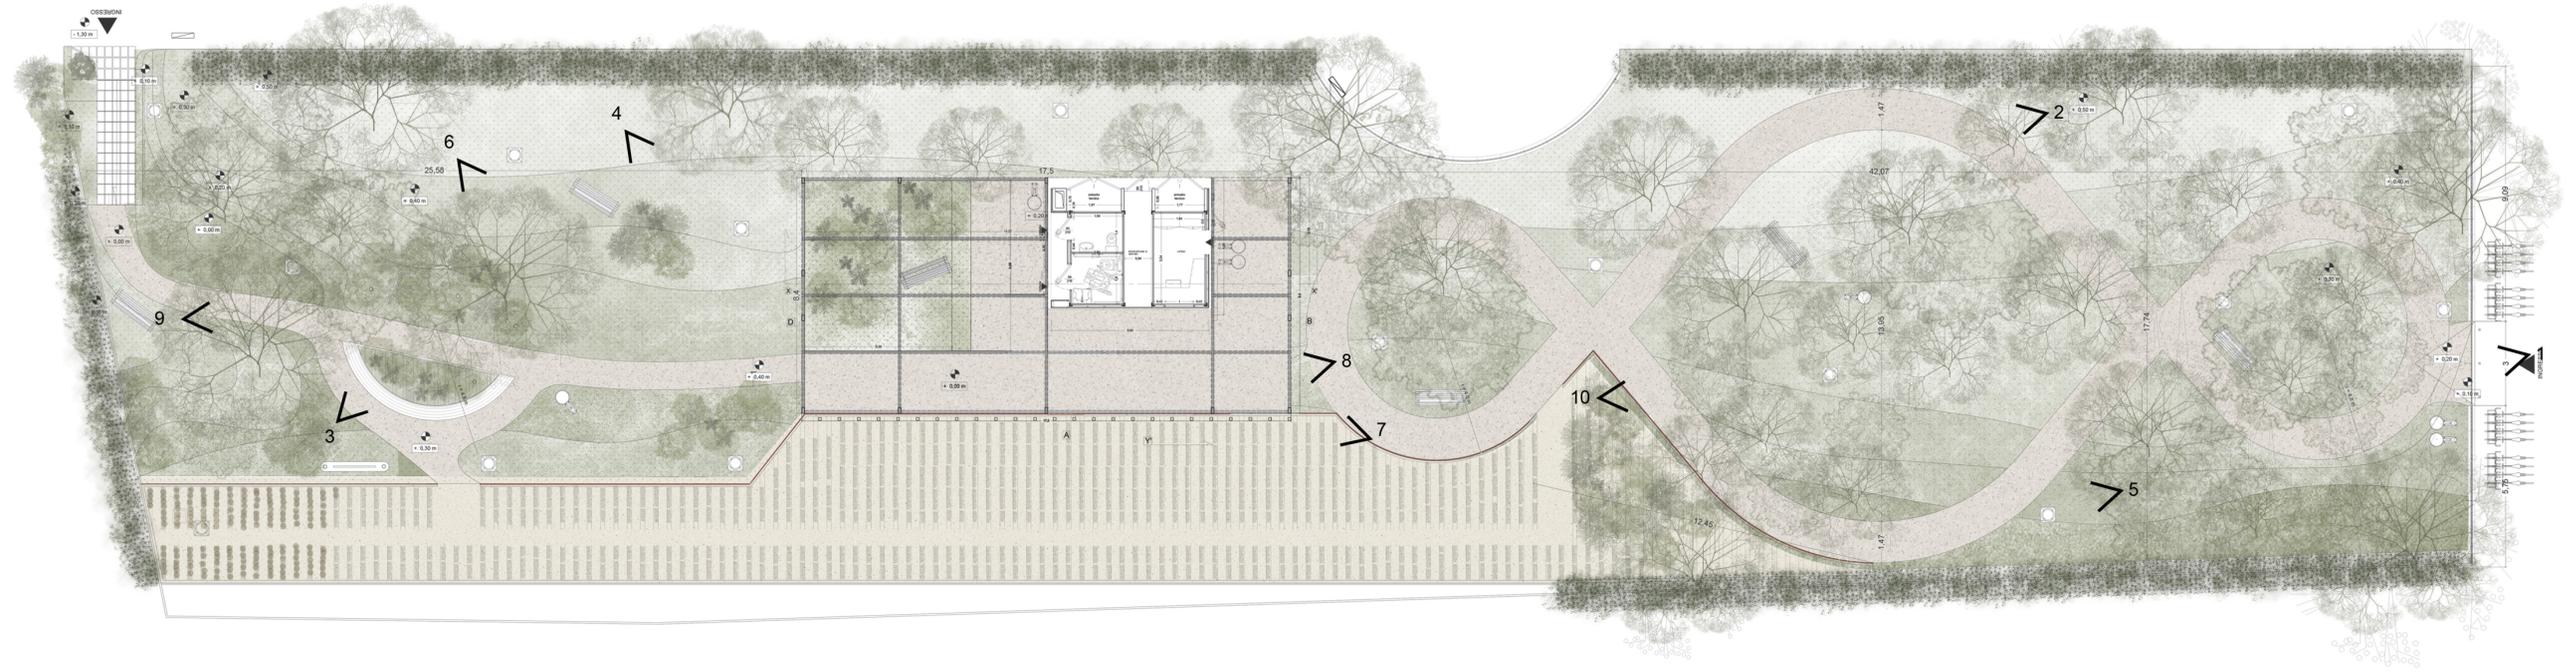

01 - Vista ingresso da Largo Giovanni Paolo I



02 - Vista area parco e confine con i "cisternoni"



03 - Vista area seduta



04 - Vista serra



05 - Vista area verde e percorsi interni



06 - Vista area seduta e serra



07 - Vista serra e infopoint dall'area degli orti urbani



08 - Vista interno della serra e dell'infopoint



09 - Vista dall'alto fiorire e sedute



10 - vista area alberata