






PLANIVOLUMETRICO

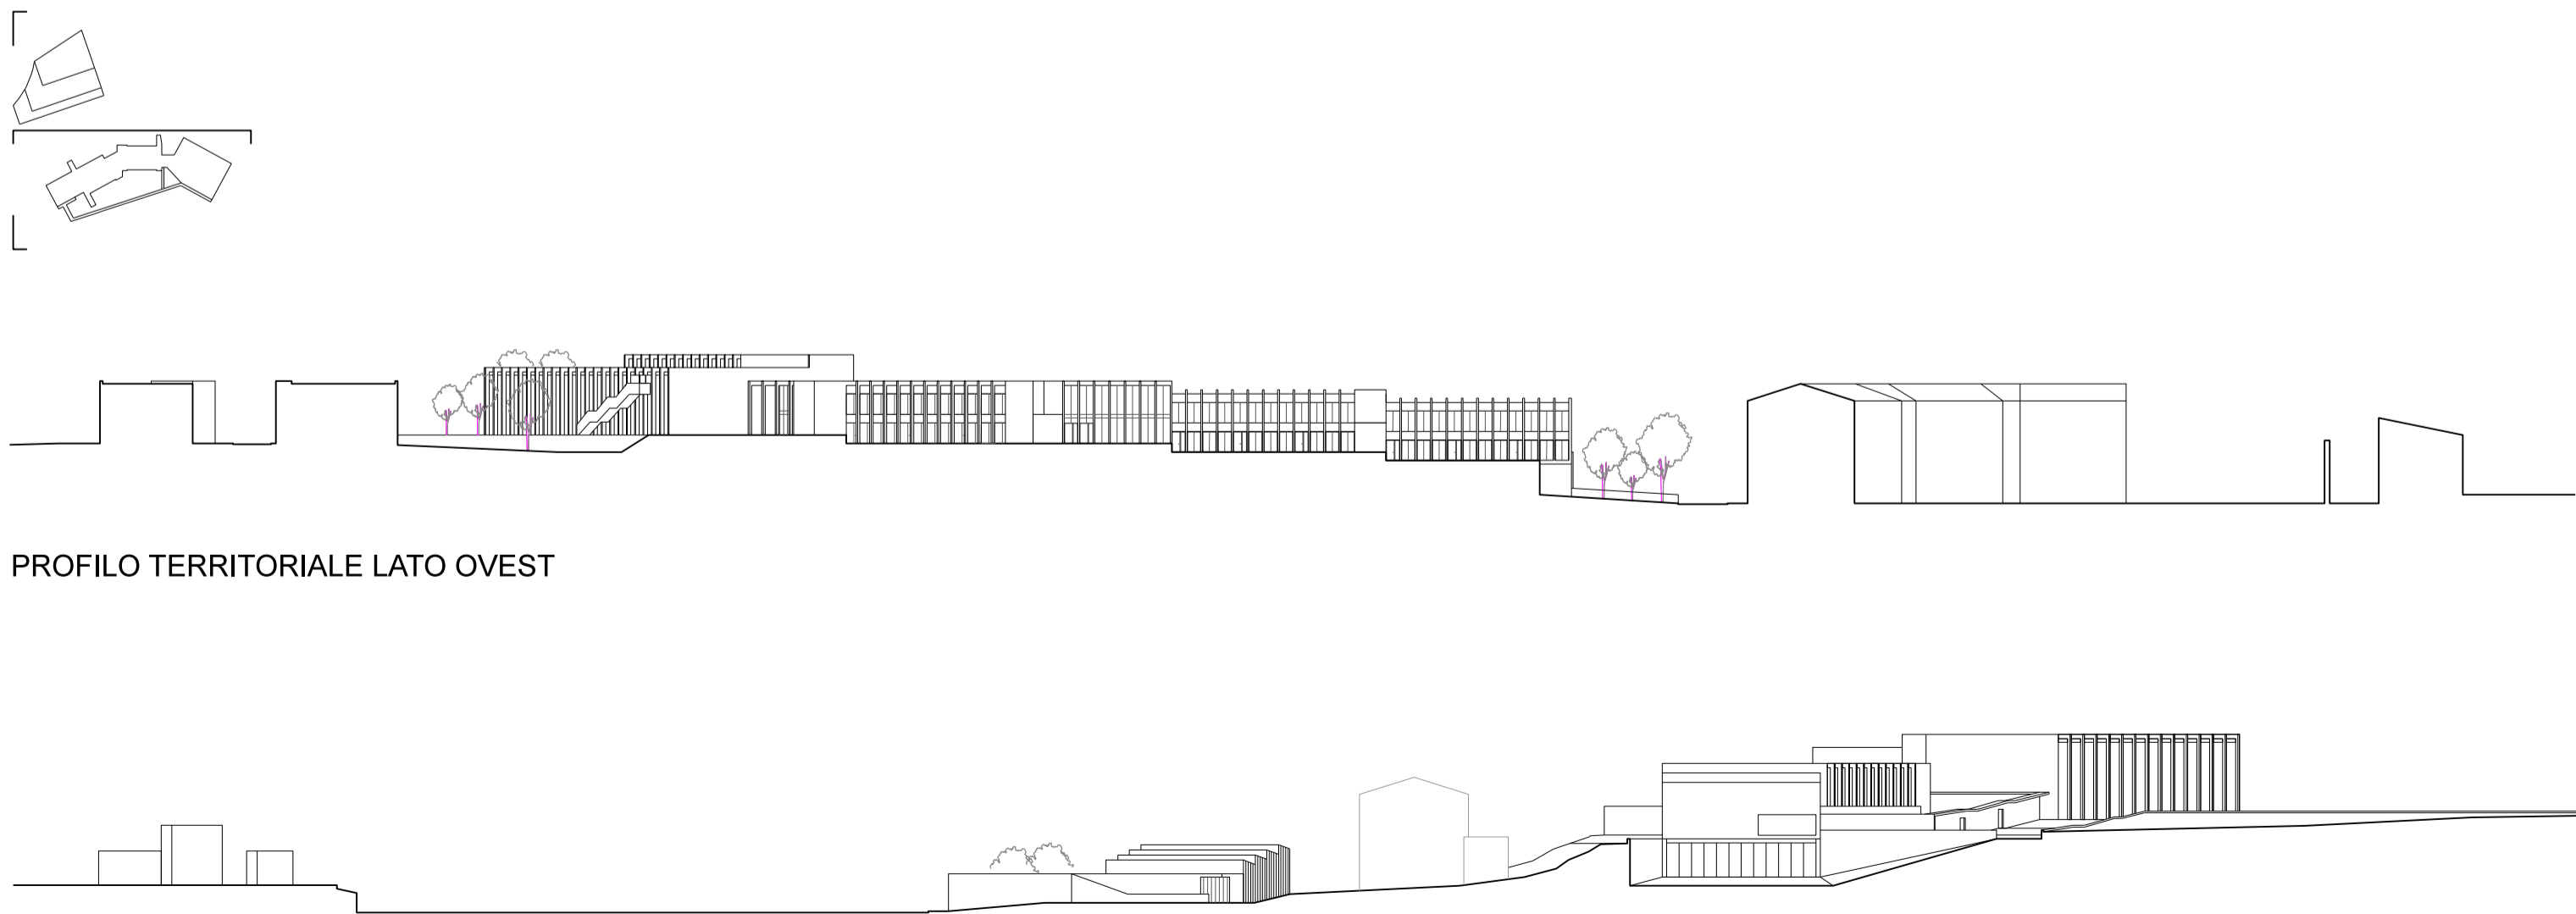


PROFILO TERRITORIALE LATO SUD

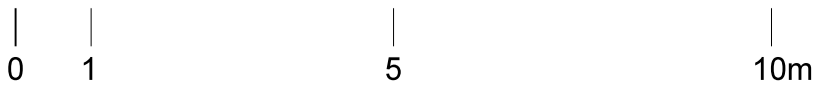

DIAGRAMMI

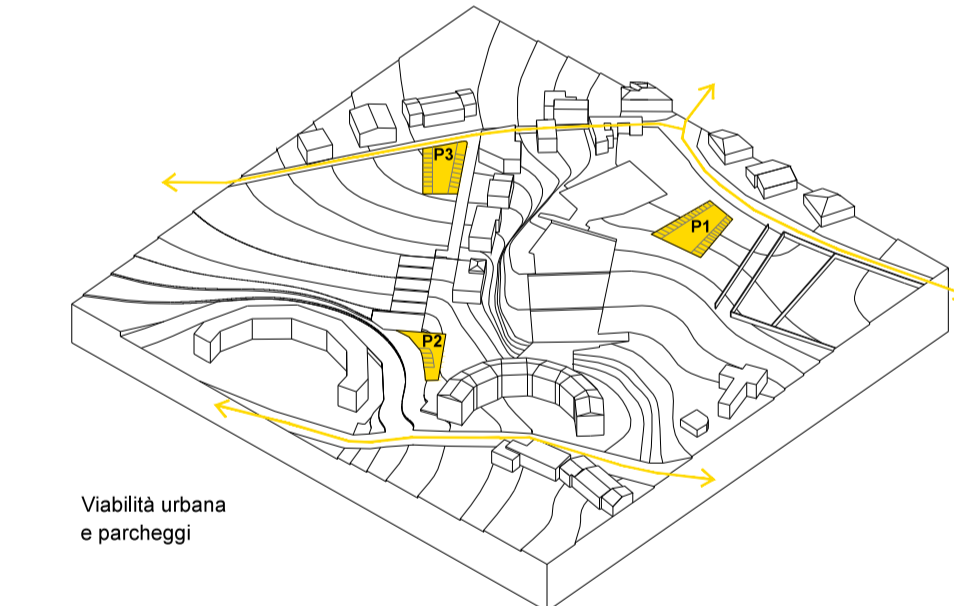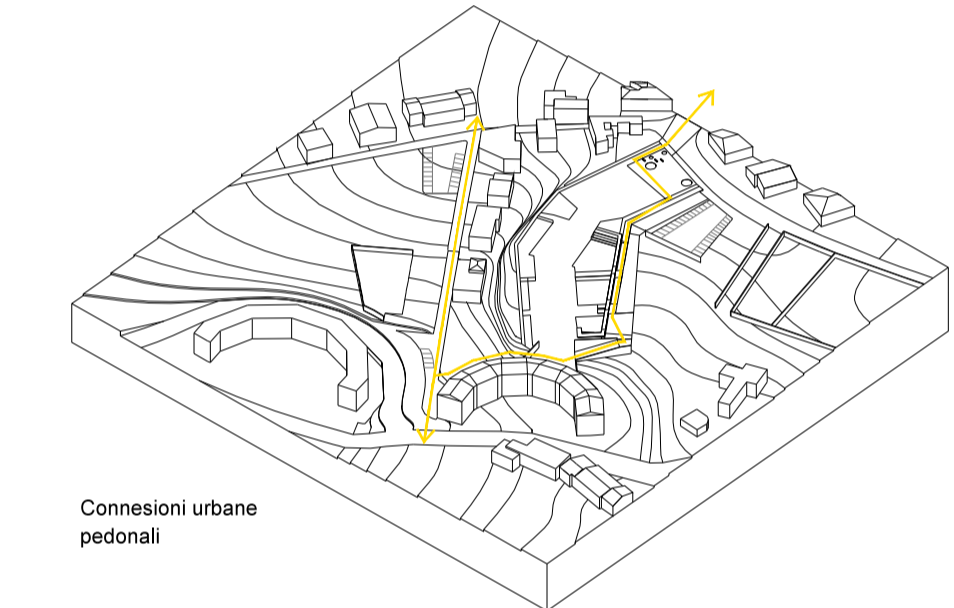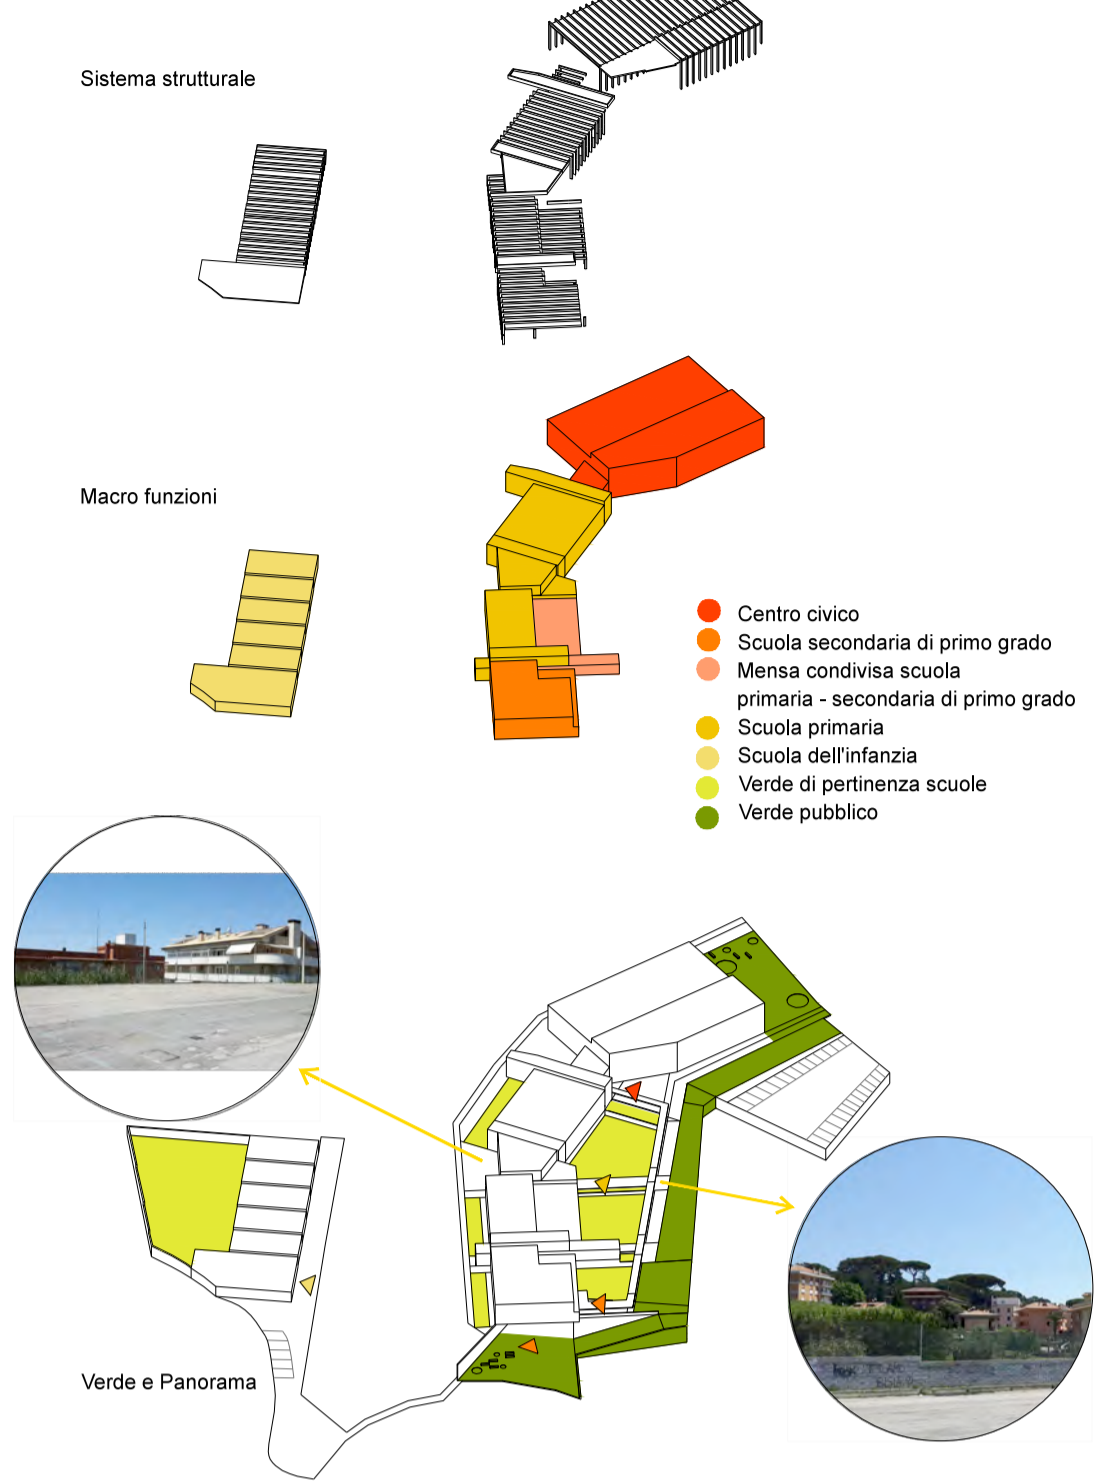

ANALISI DEL CONTESTO

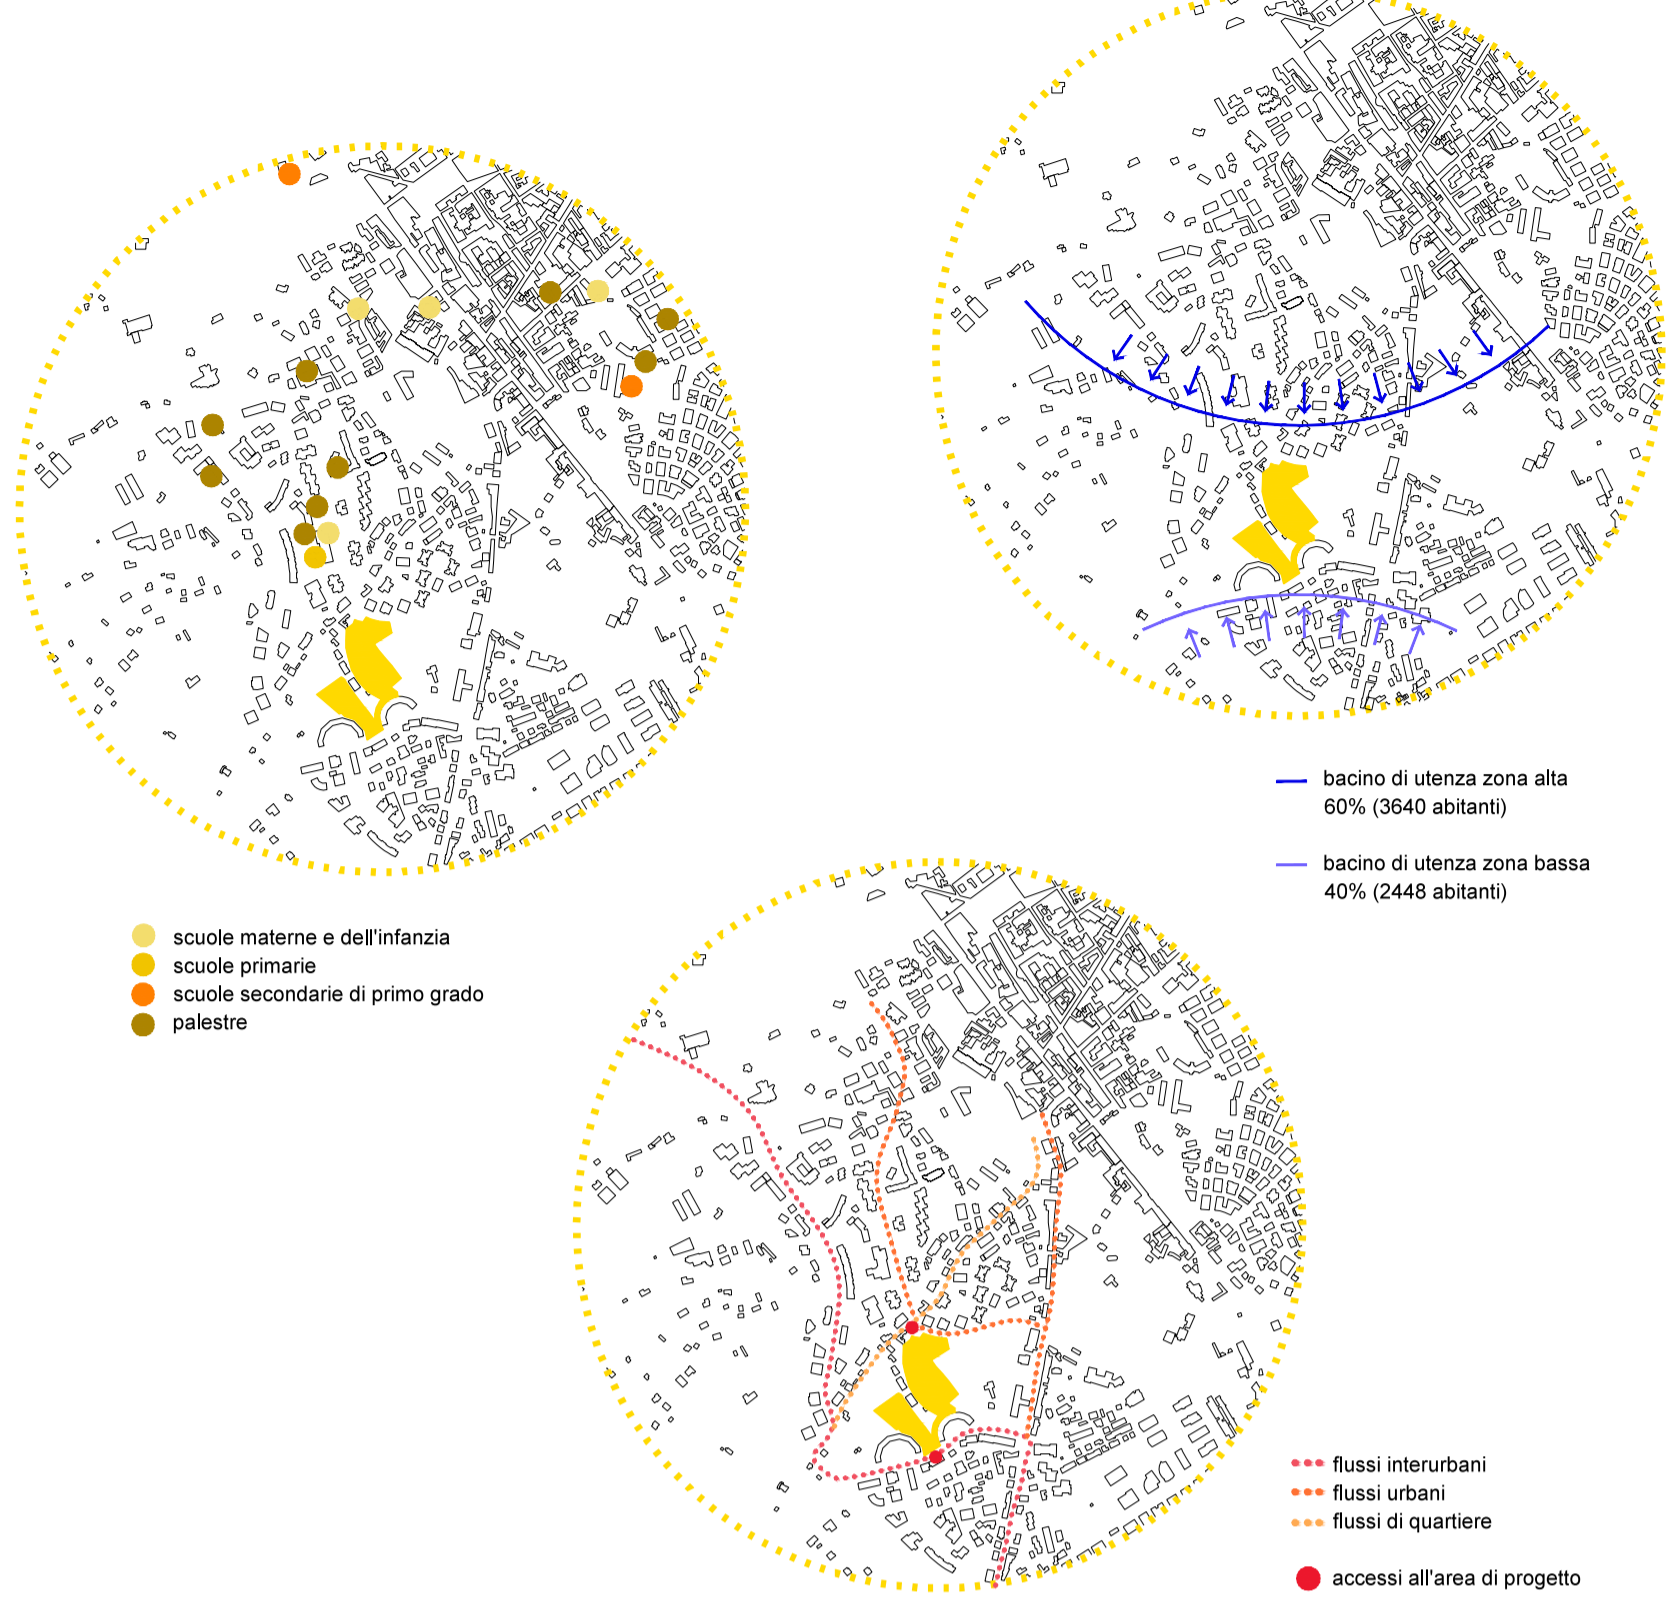

FOTOINSERIMENTO

