COMUNE DI ALBANO LAZIALE - Città Metropolitana di Roma Capitale Visita del Pontefice in Piazza Pia - 20 Luglio 2025 -

PIANO DELLA SICUREZZA E GESTIONE DELLE EMERGENZE - ALLESTIMENTI AREA

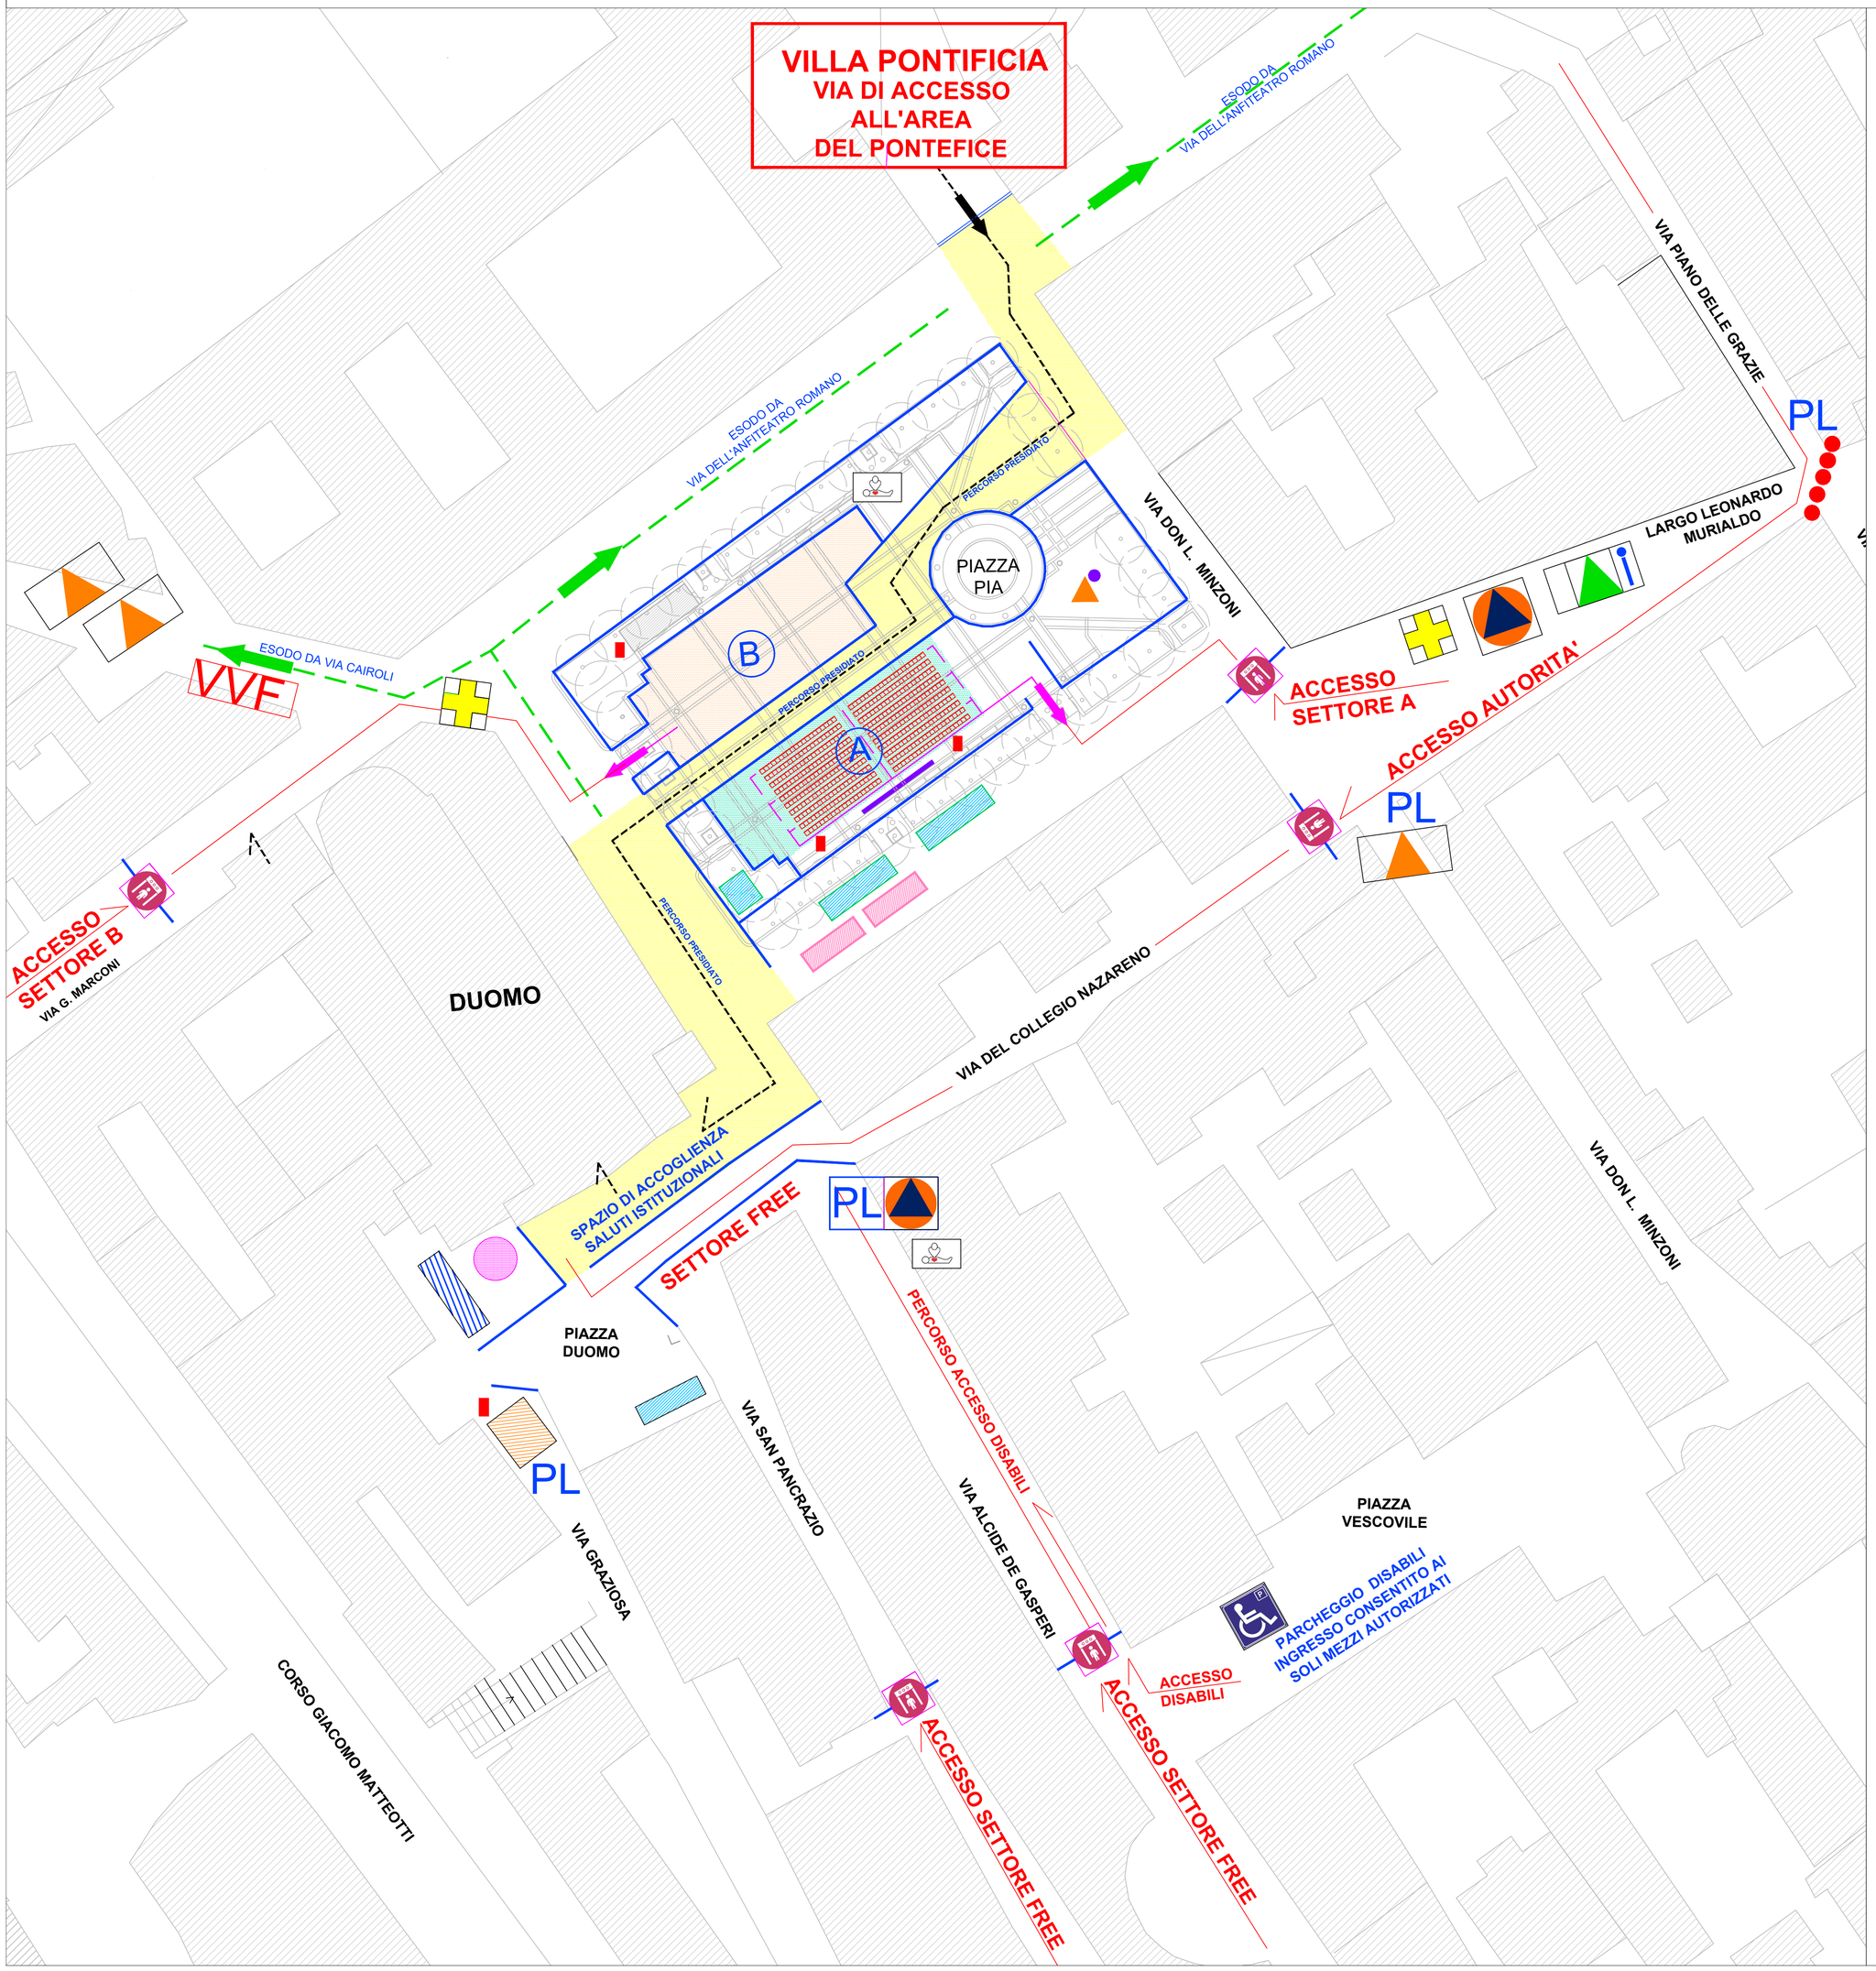

LEGENDA

- AREA INTERDETTA AL TRAFFICO VEICOLARE CON TOTALE DIVIETO DI SOSTA
- TRANSENNE DI CONTENIMENTO E PERIMETRAZIONE
- MAXI SCHERMO
- SETTORE DOTATO DI POSTI A SEDERE - SETTORE A - 400 sedie
- SETTORE POSTI IN PIEDI - SETTORE B - MAX 700 persone
- ZONA INTERDETTA AI FEDELI Percorso Pedonale Protetto Pontefice
- PUNTI DI ACCESSO AI SETTORI CON VERIFICA SCANNER
- TRANSITO PEDONALE DEL PONTEFICE (arrivo dalla Villa Pontificia lato Via Anfiteatro Romano)
- BLOCCO AL TRANSITO VEICOLARE (dissuasori in cemento)
- BLOCCO AL TRANSITO VEICOLARE SBARRAMENTO MISTO (dissuasori in cemento + Veicolo Protezione Civile)
- POSTAZIONE CON MACCHINA DI POLIZIA LOCALE
- BLOCCO AL TRANSITO VEICOLARE SBARRAMENTO CON MEZZI PESANTI PROTEZIONE CIVILE
- SETTORE ASSISTENZA TECNICA E GIORNALISTI via laterale P. Pia - Piazza Duomo
- POSTAZIONE CTV Piazza Duomo
- GENERATORE Piazza Duomo, inizio Via Graziosa
- SALA OPERATIVA PROTEZIONE CIVILE
- VVF POSTAZIONE VIGILI DEL FUOCO
- PL POSTAZIONE ORGANIZZATIVA DI CONTROLLO - POLIZIA LOCALE E PROTEZIONE CIVILE
- MACCHINE DI SERVIZIO DEL PONTEFICE
- VIE DI ESODO (Veicolari)
- VIE DI ESODO (Pedonali)
- POSTAZIONE AUTOAMBULANZA Piazza Pia angolo Via Cairoli e Piazza Vescovile
- POSTAZIONE PRIMO SOCCORSO SQUADRA A PIEDI Piazza Pia e Piazza Duomo
- PROTEZIONE CIVILE POSTAZIONE DI INFORMAZIONE ED INSTRADAMENTO SBARRAMENTO CON MEZZO
- PROTEZIONE CIVILE PUNTO DISTRIBUZIONE ACQUA SQUADRA A PIEDI
- BANDA MUSICALE DI ACCOGLIENZA
- ESTINTORI
- AREA WC 2 normo dotati - 2 diversamente abili
- PARCHEGGIO DISABILI Piazza Vescovile

ELABORATO DEL 14.07.2025